


1階平面図 (A3で印刷した場合 1/50)

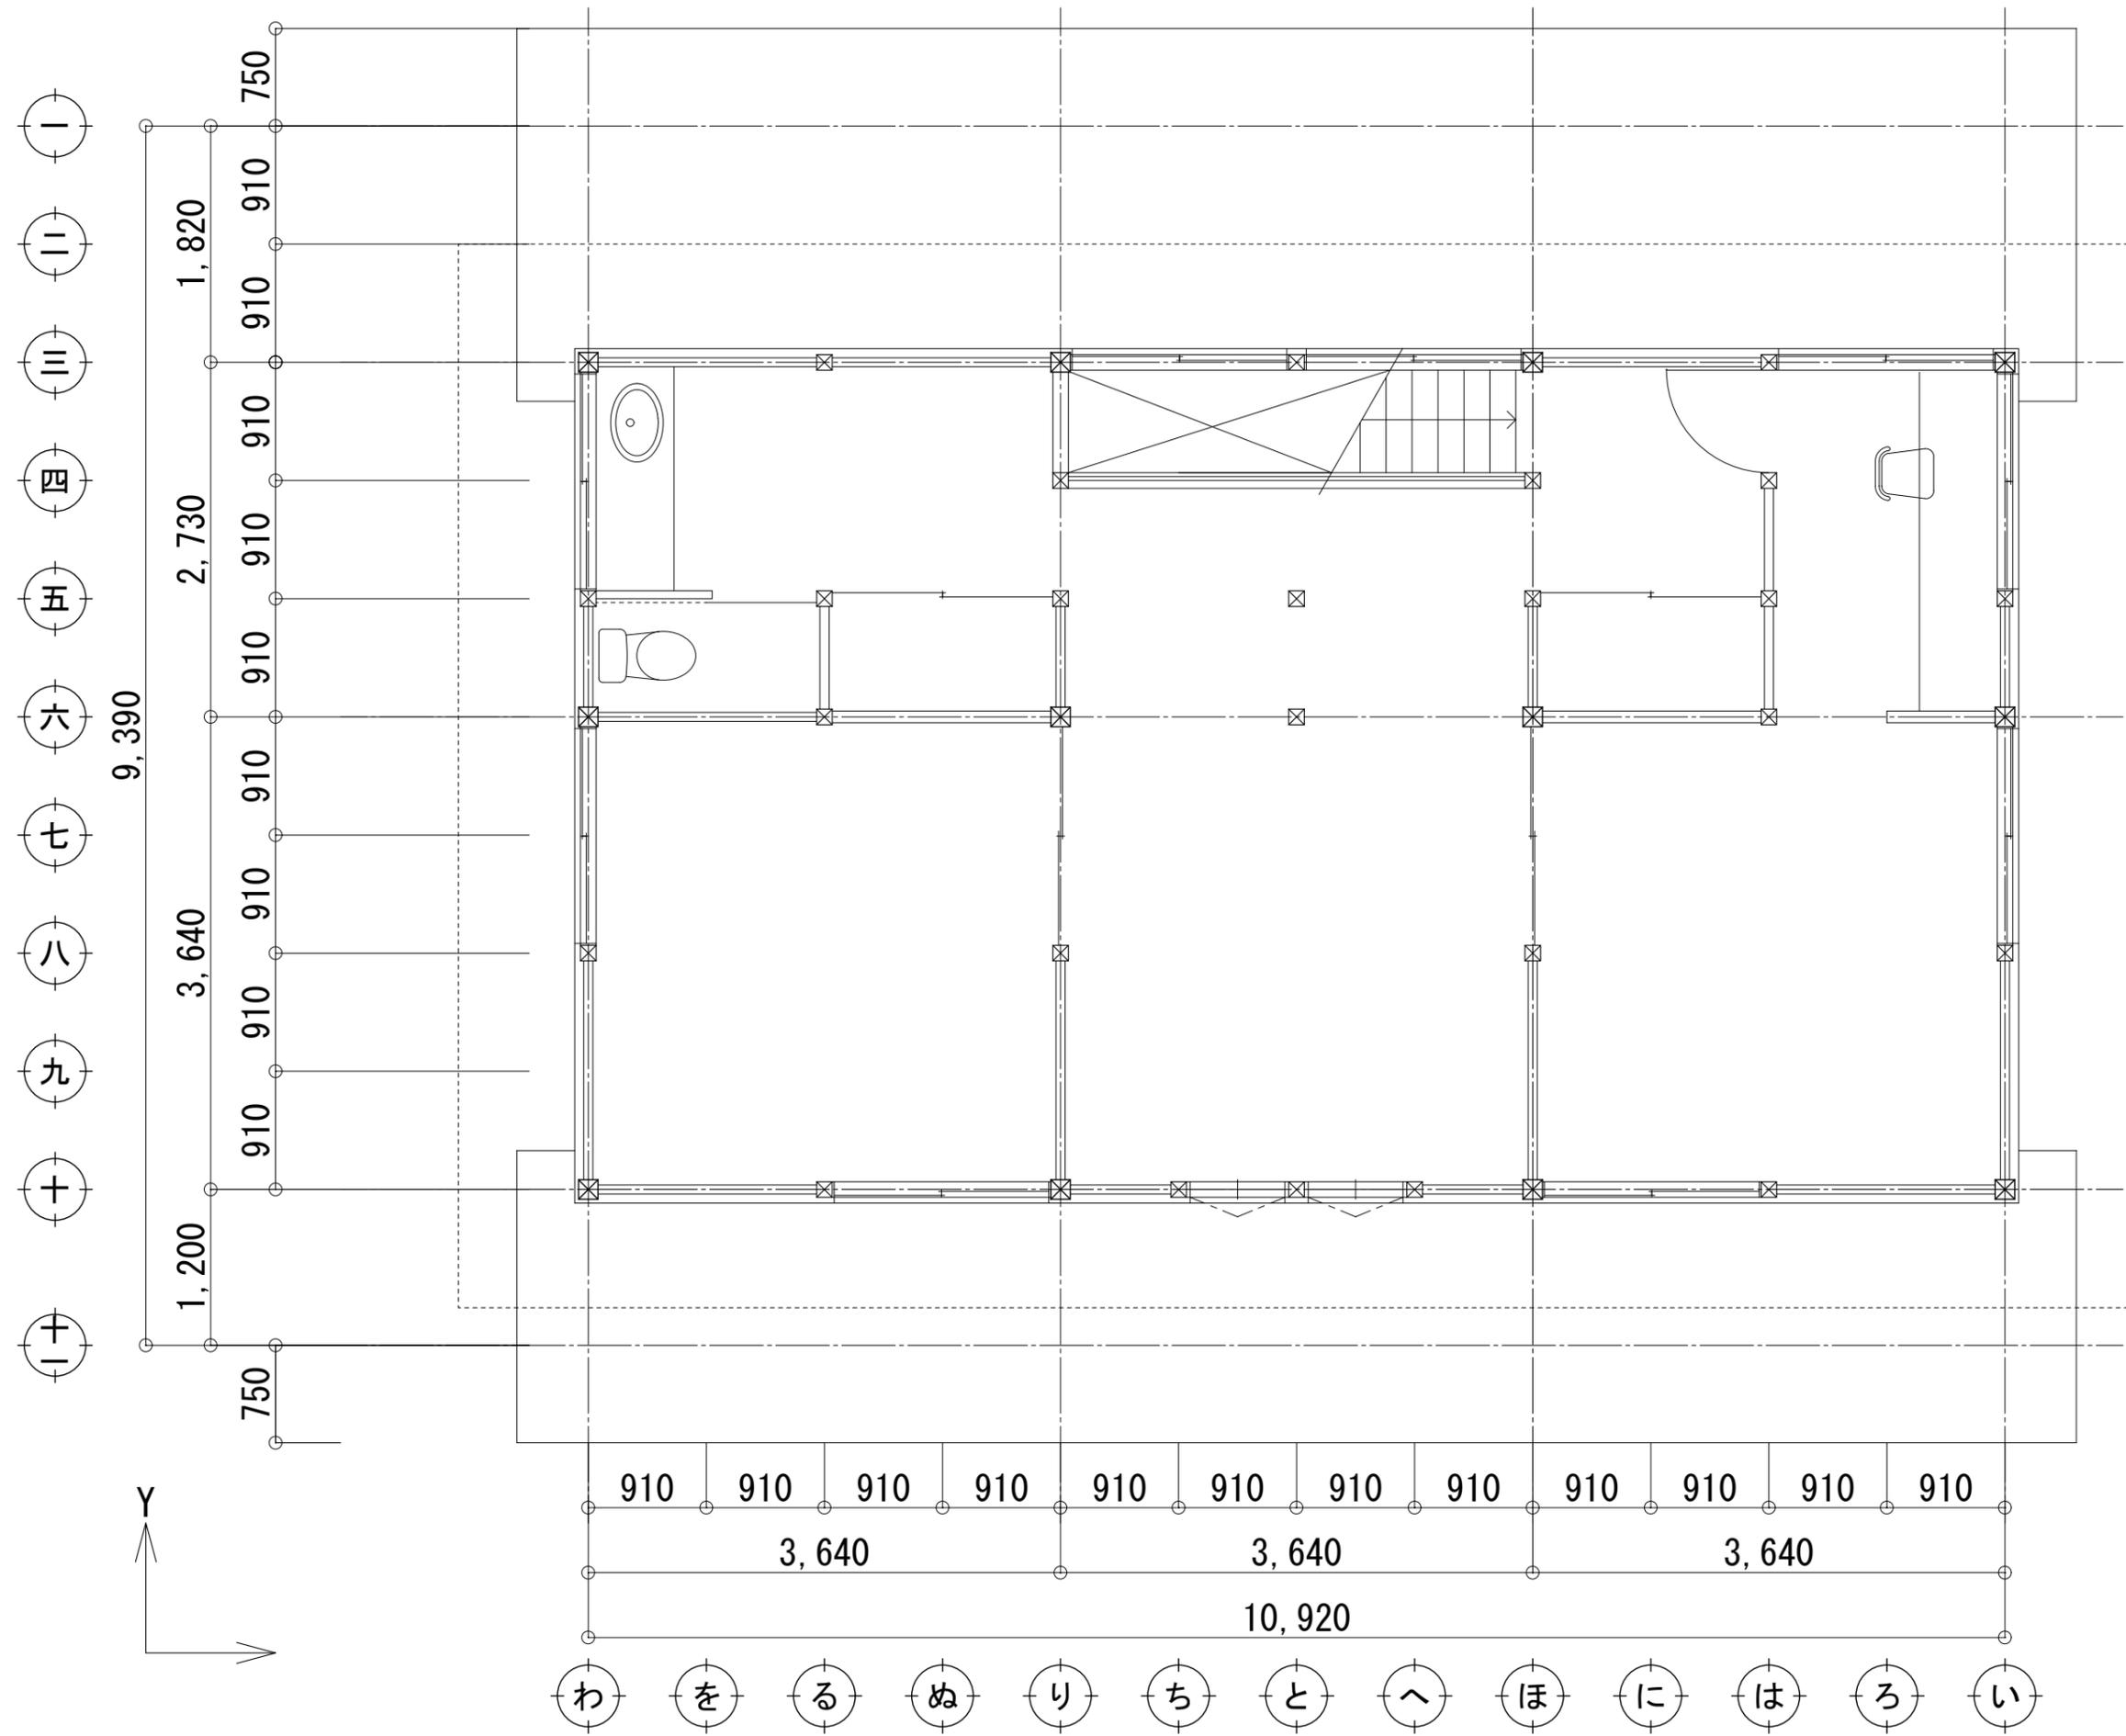

2階平面図 (A3で印刷した場合 1/50)