



1階床伏図 (A3で印刷した場合 1/50)

- 一間土壁 t=70
- 半間土壁 t=70

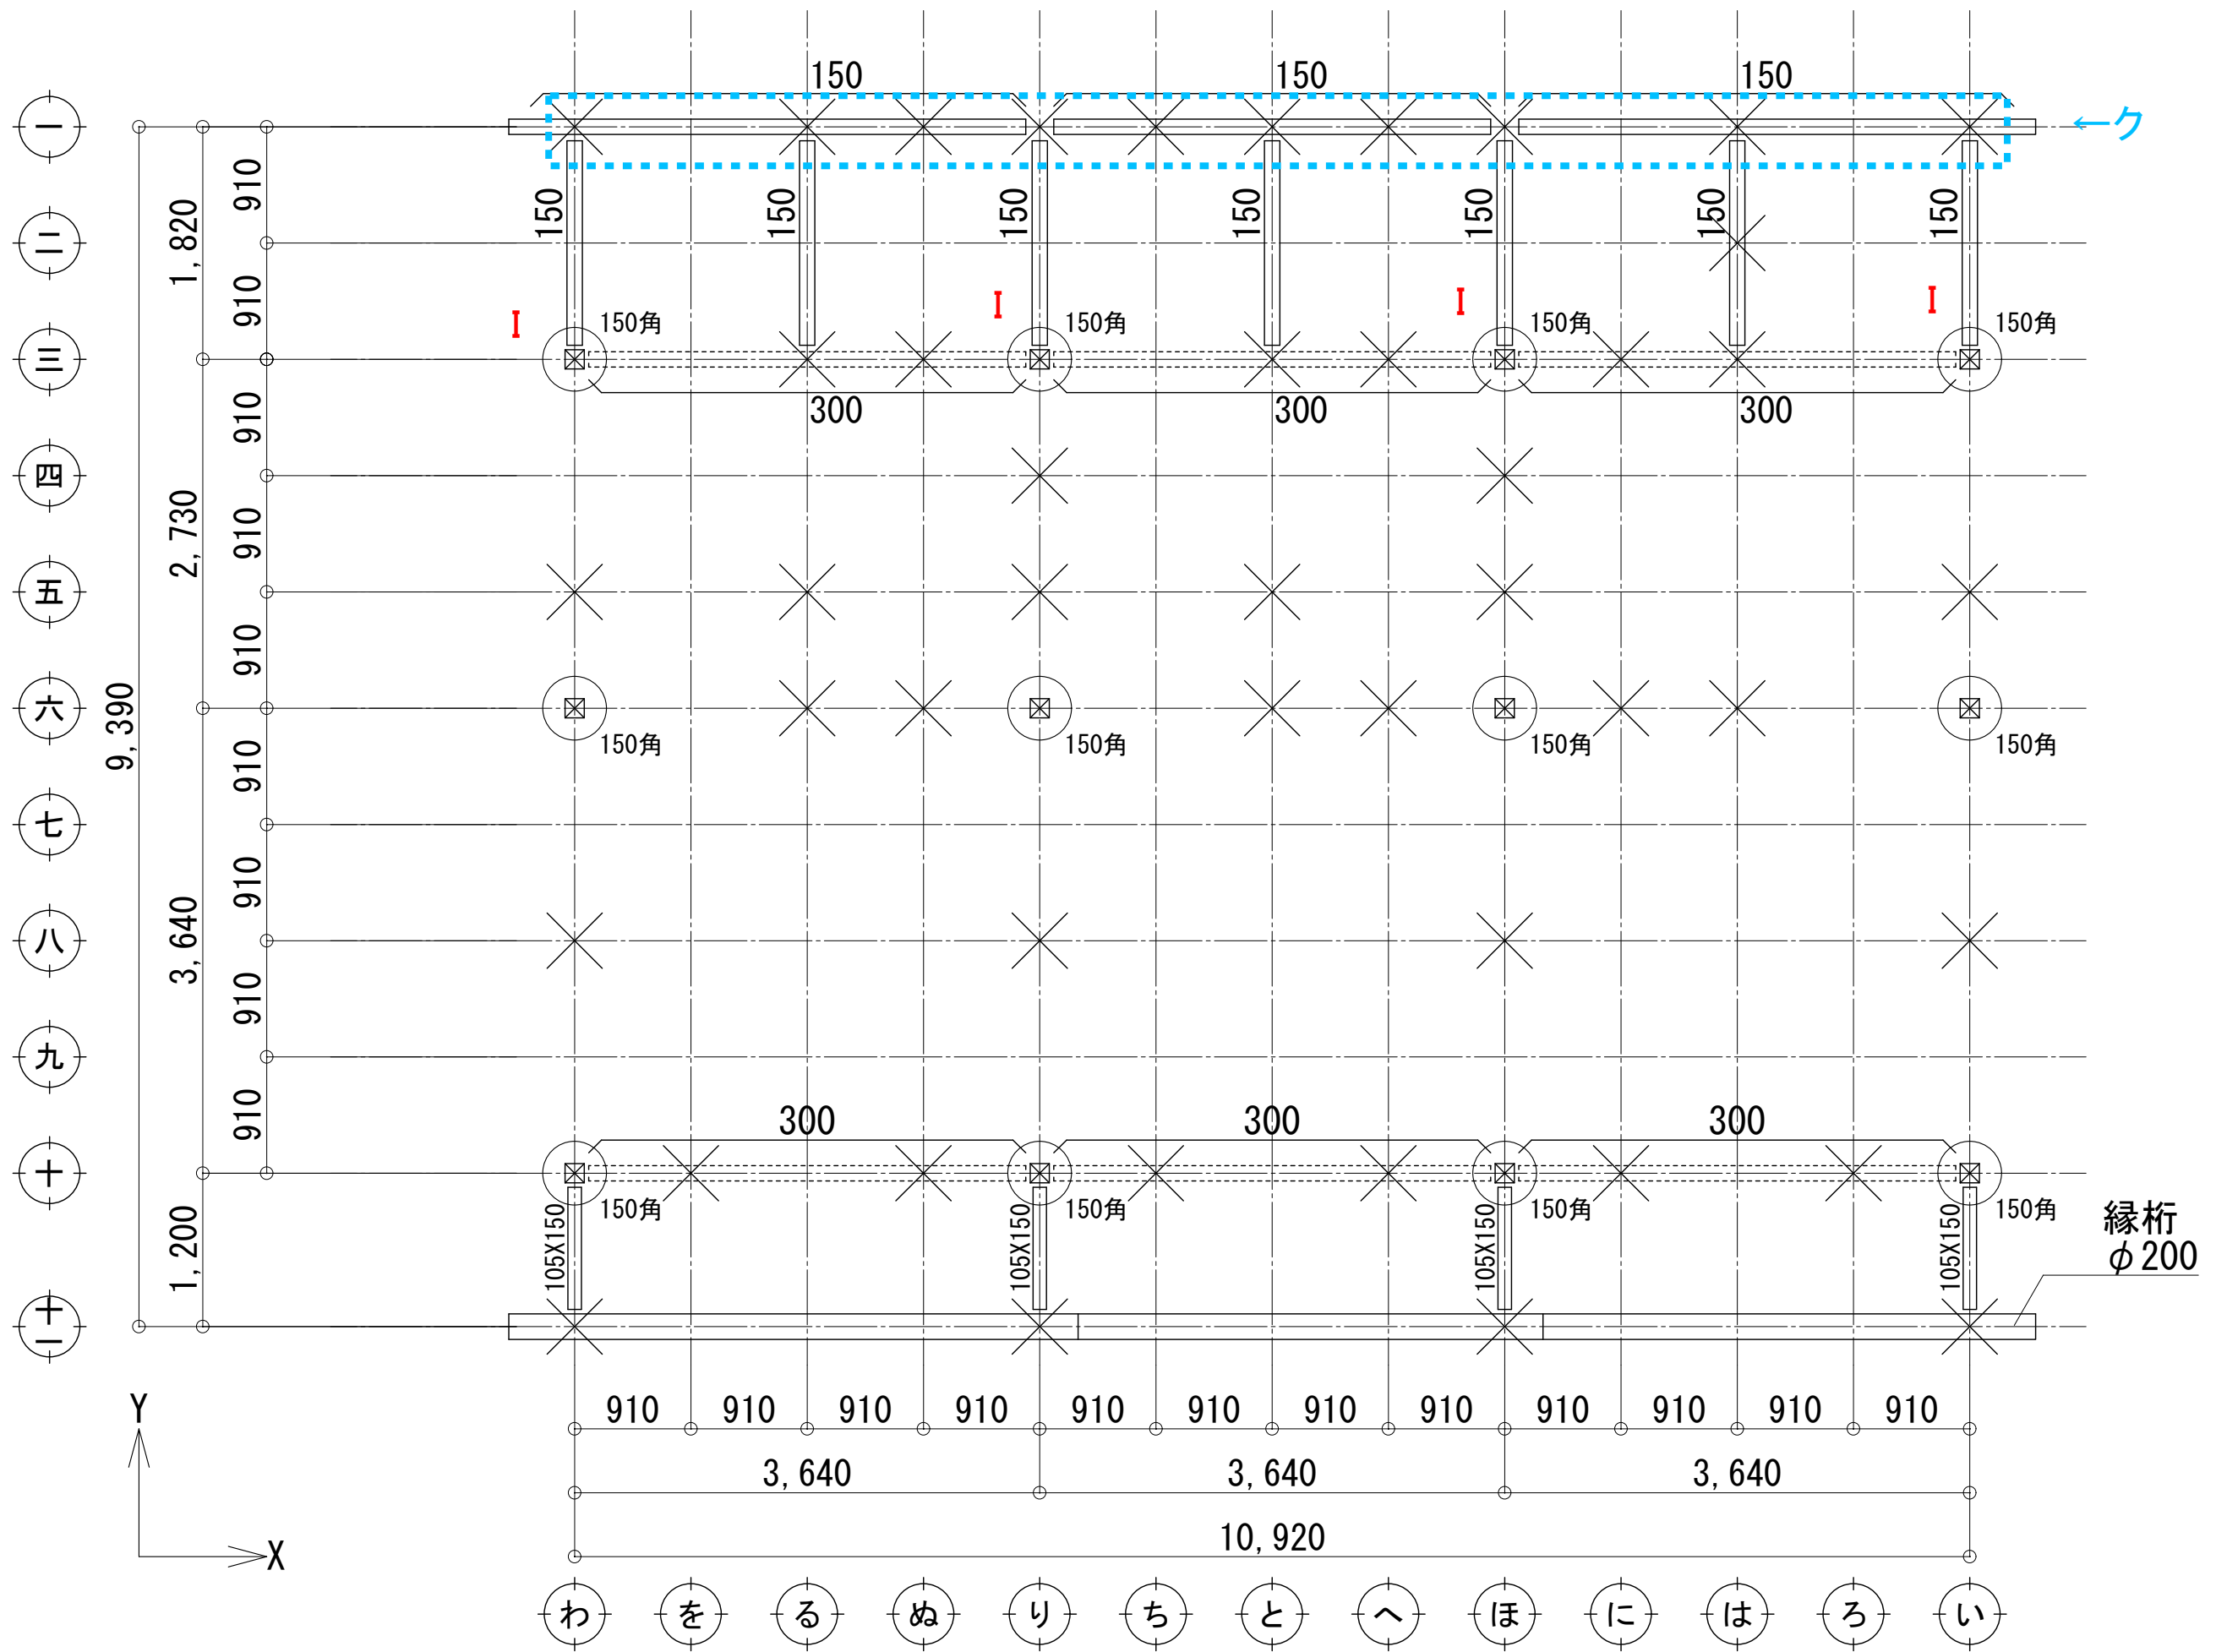

下屋小屋伏図 (A3で印刷した場合 1/50)

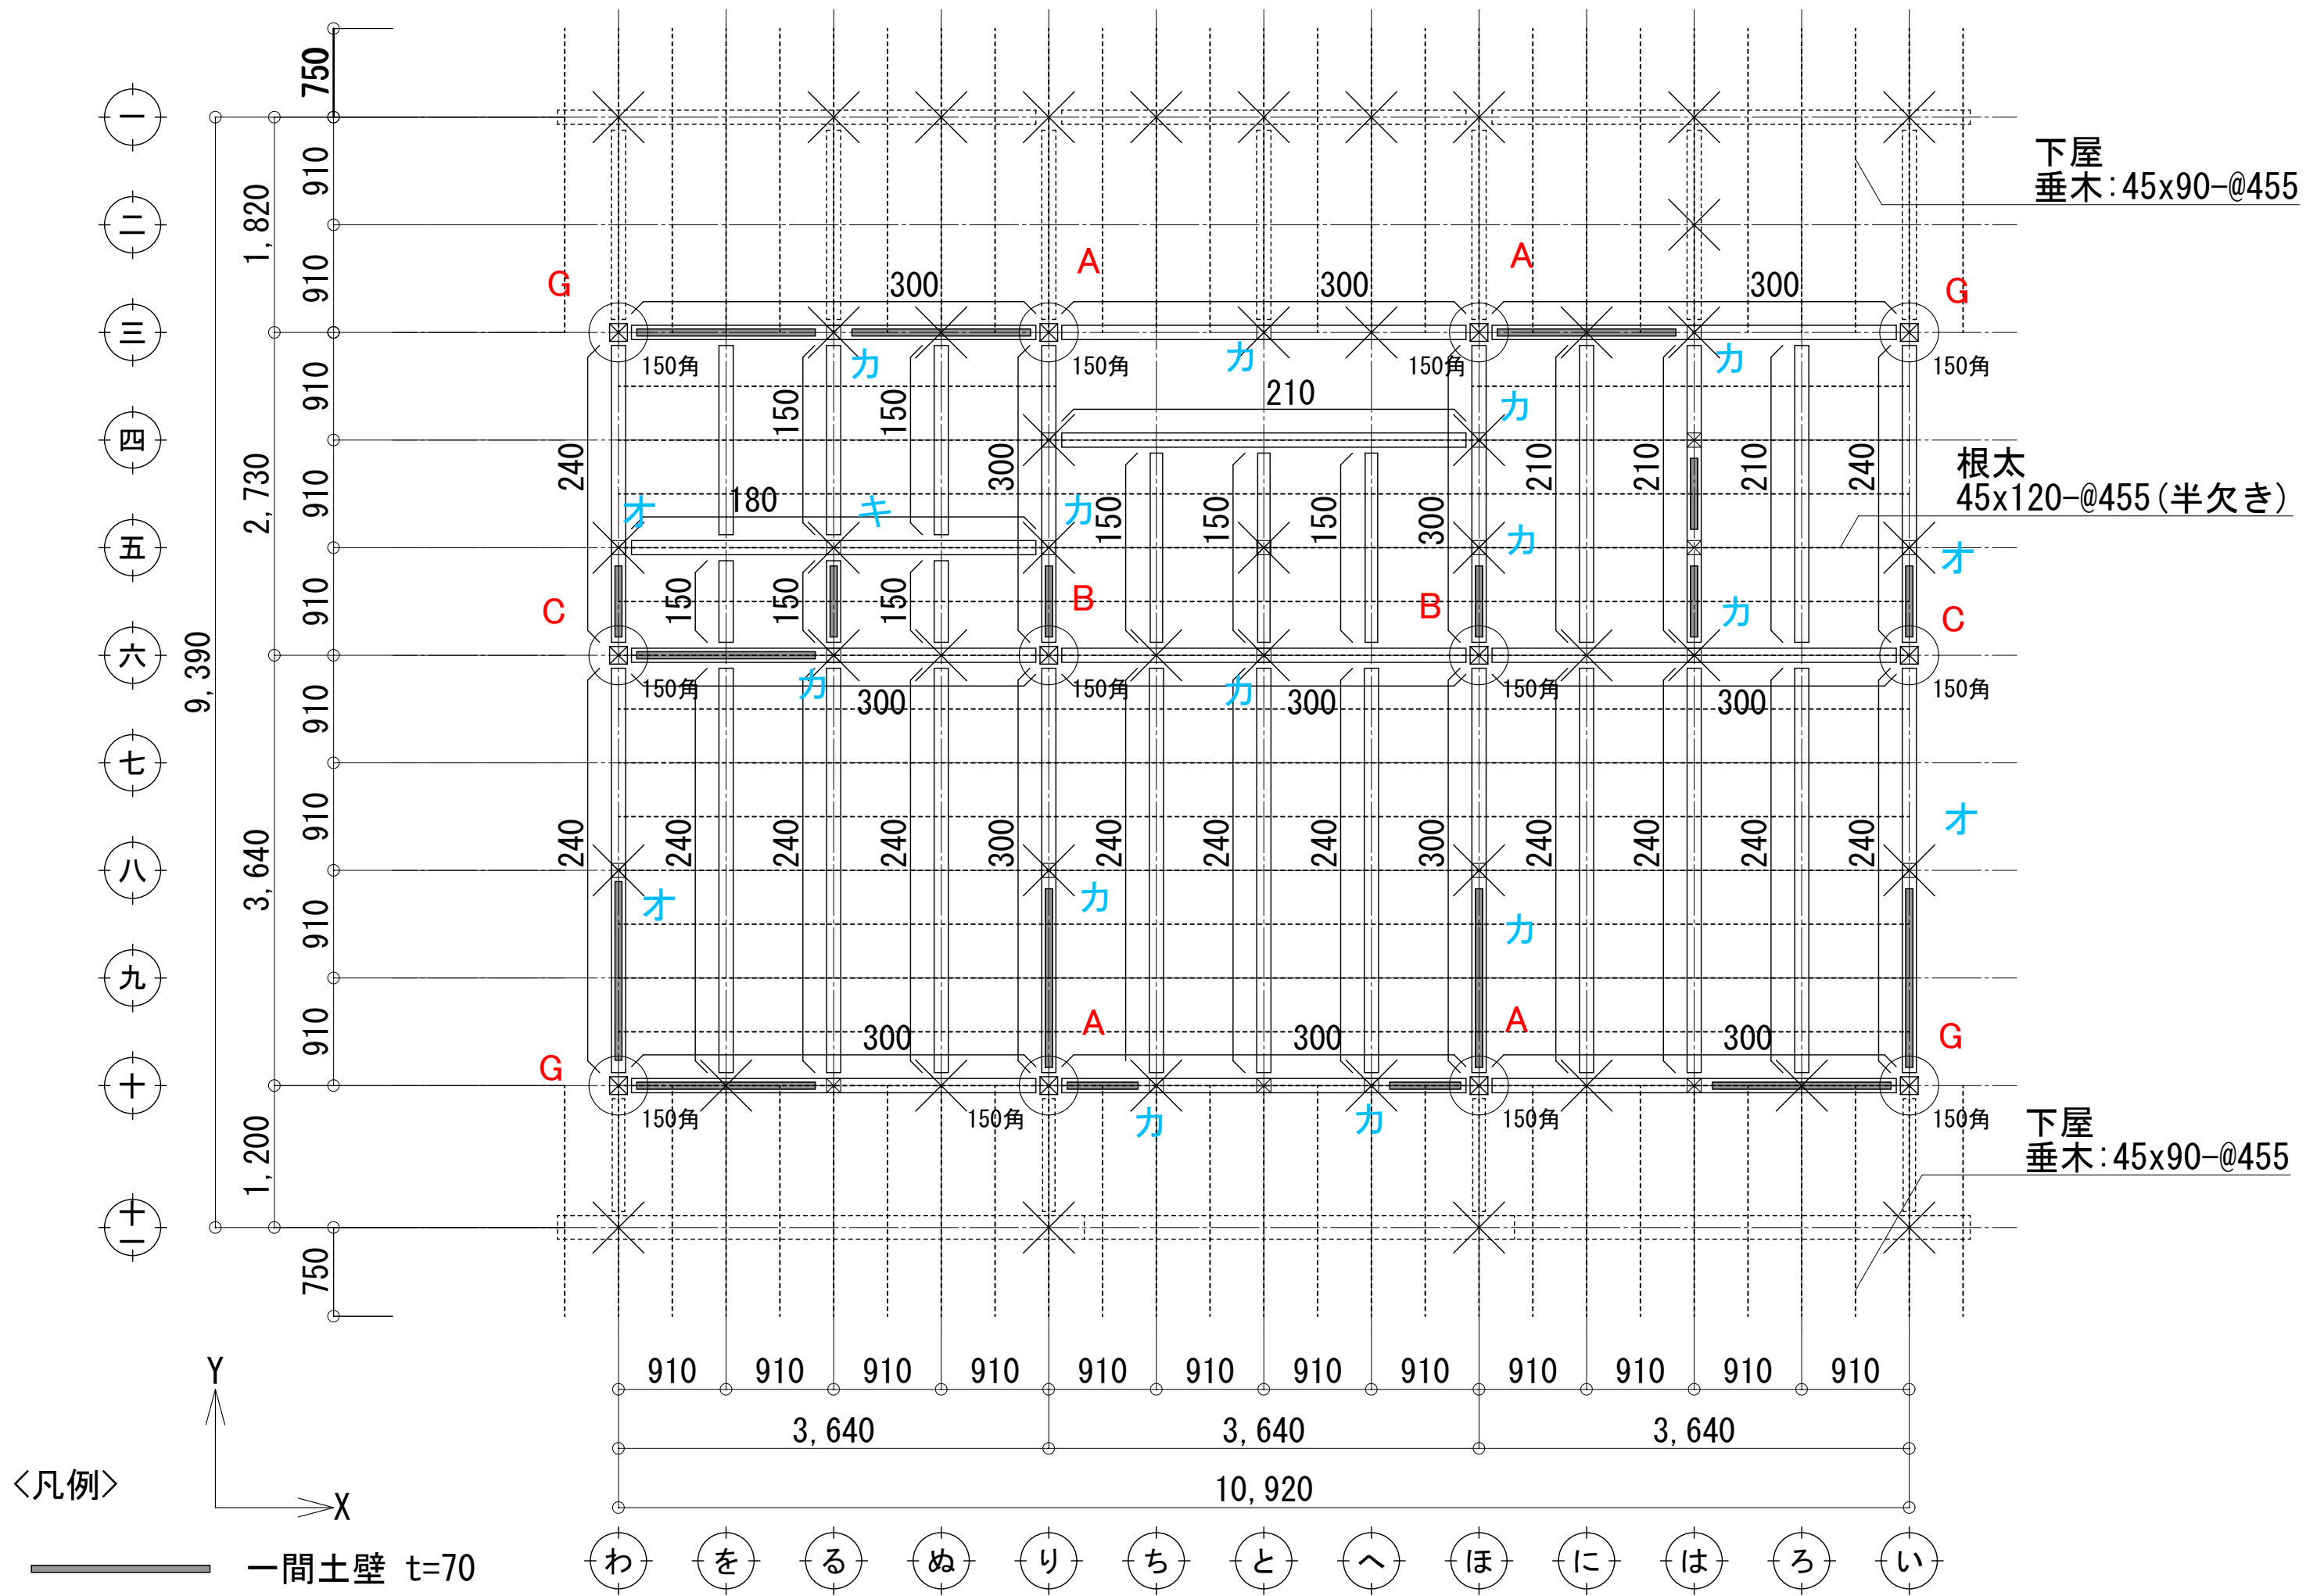


下屋  
垂木: 45x90-@455

根太  
45x120-@455(半欠き)

下屋  
垂木: 45x90-@455

- <凡例>
- 一間土壁 t=70
  - 半間土壁 t=70

2階床伏図 (A3でい印刷した場合 1/50)

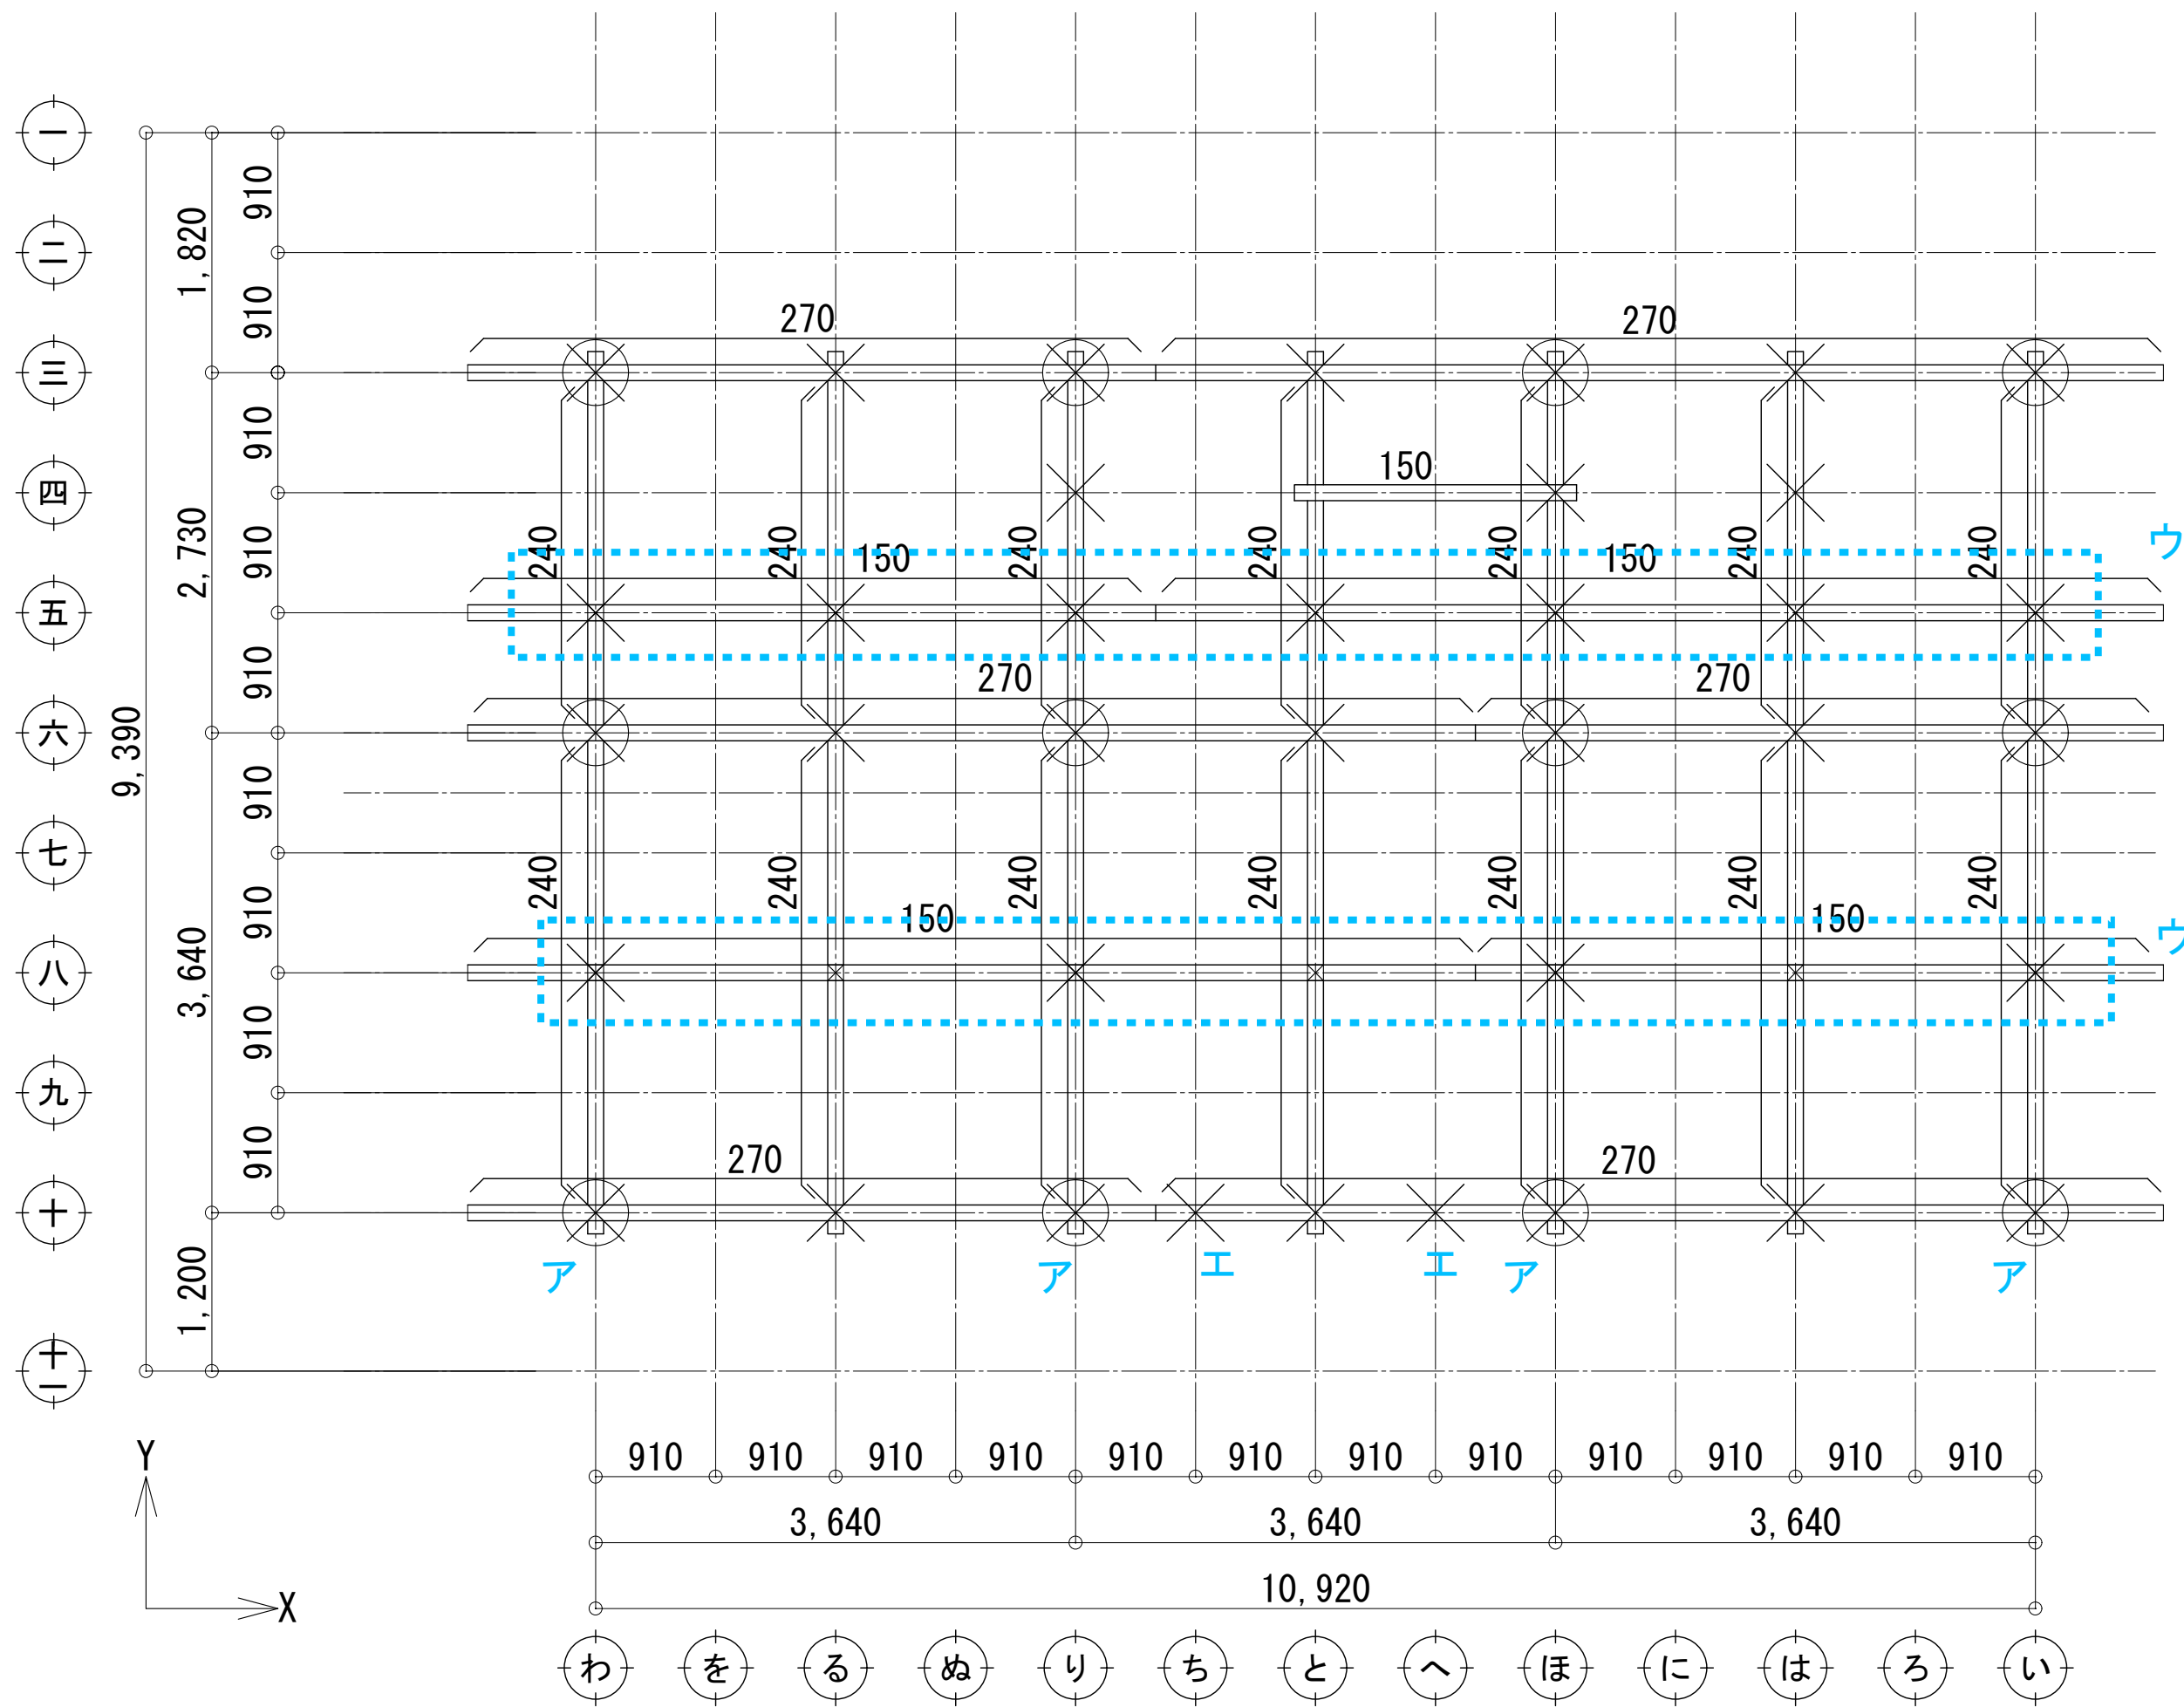

小屋伏図 1 (A3で印刷した場合 1/50)