



〈凡例〉

- 一間土壁 t=70
- 半間土壁 t=70

1階床伏図 (A3で印刷した場合 1/50)

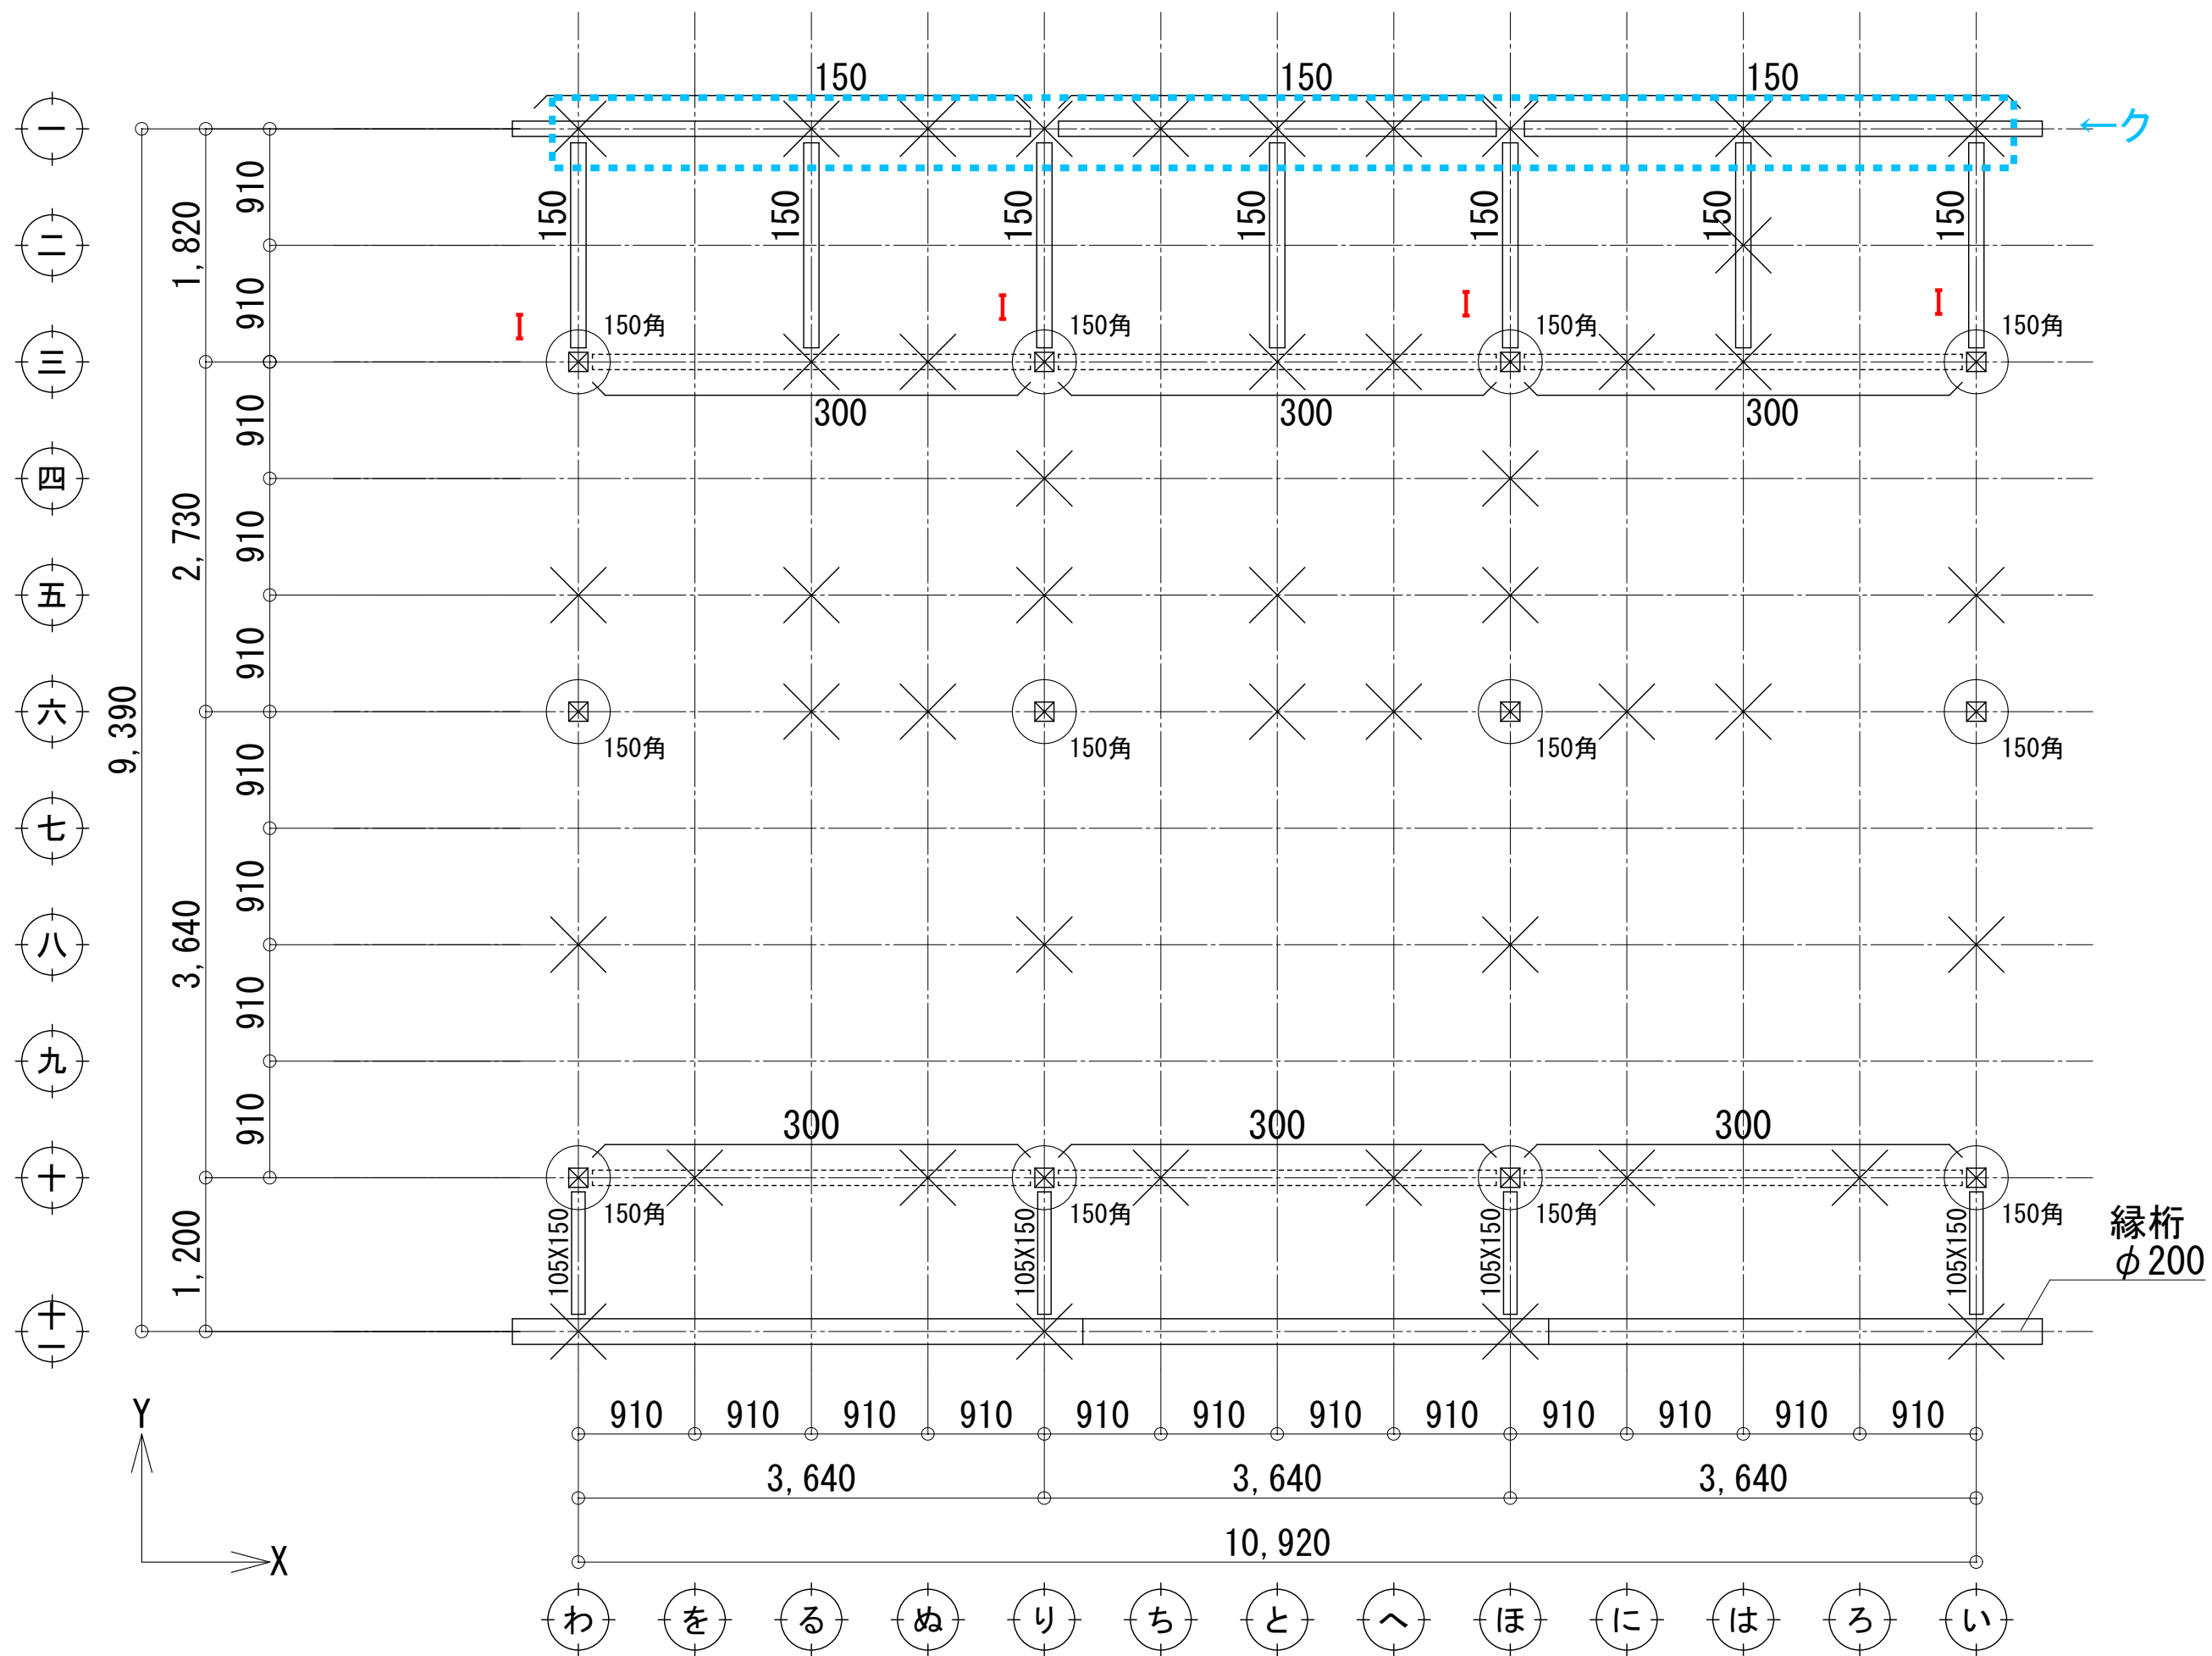

下屋小屋伏図 (A3で印刷した場合 1/50)

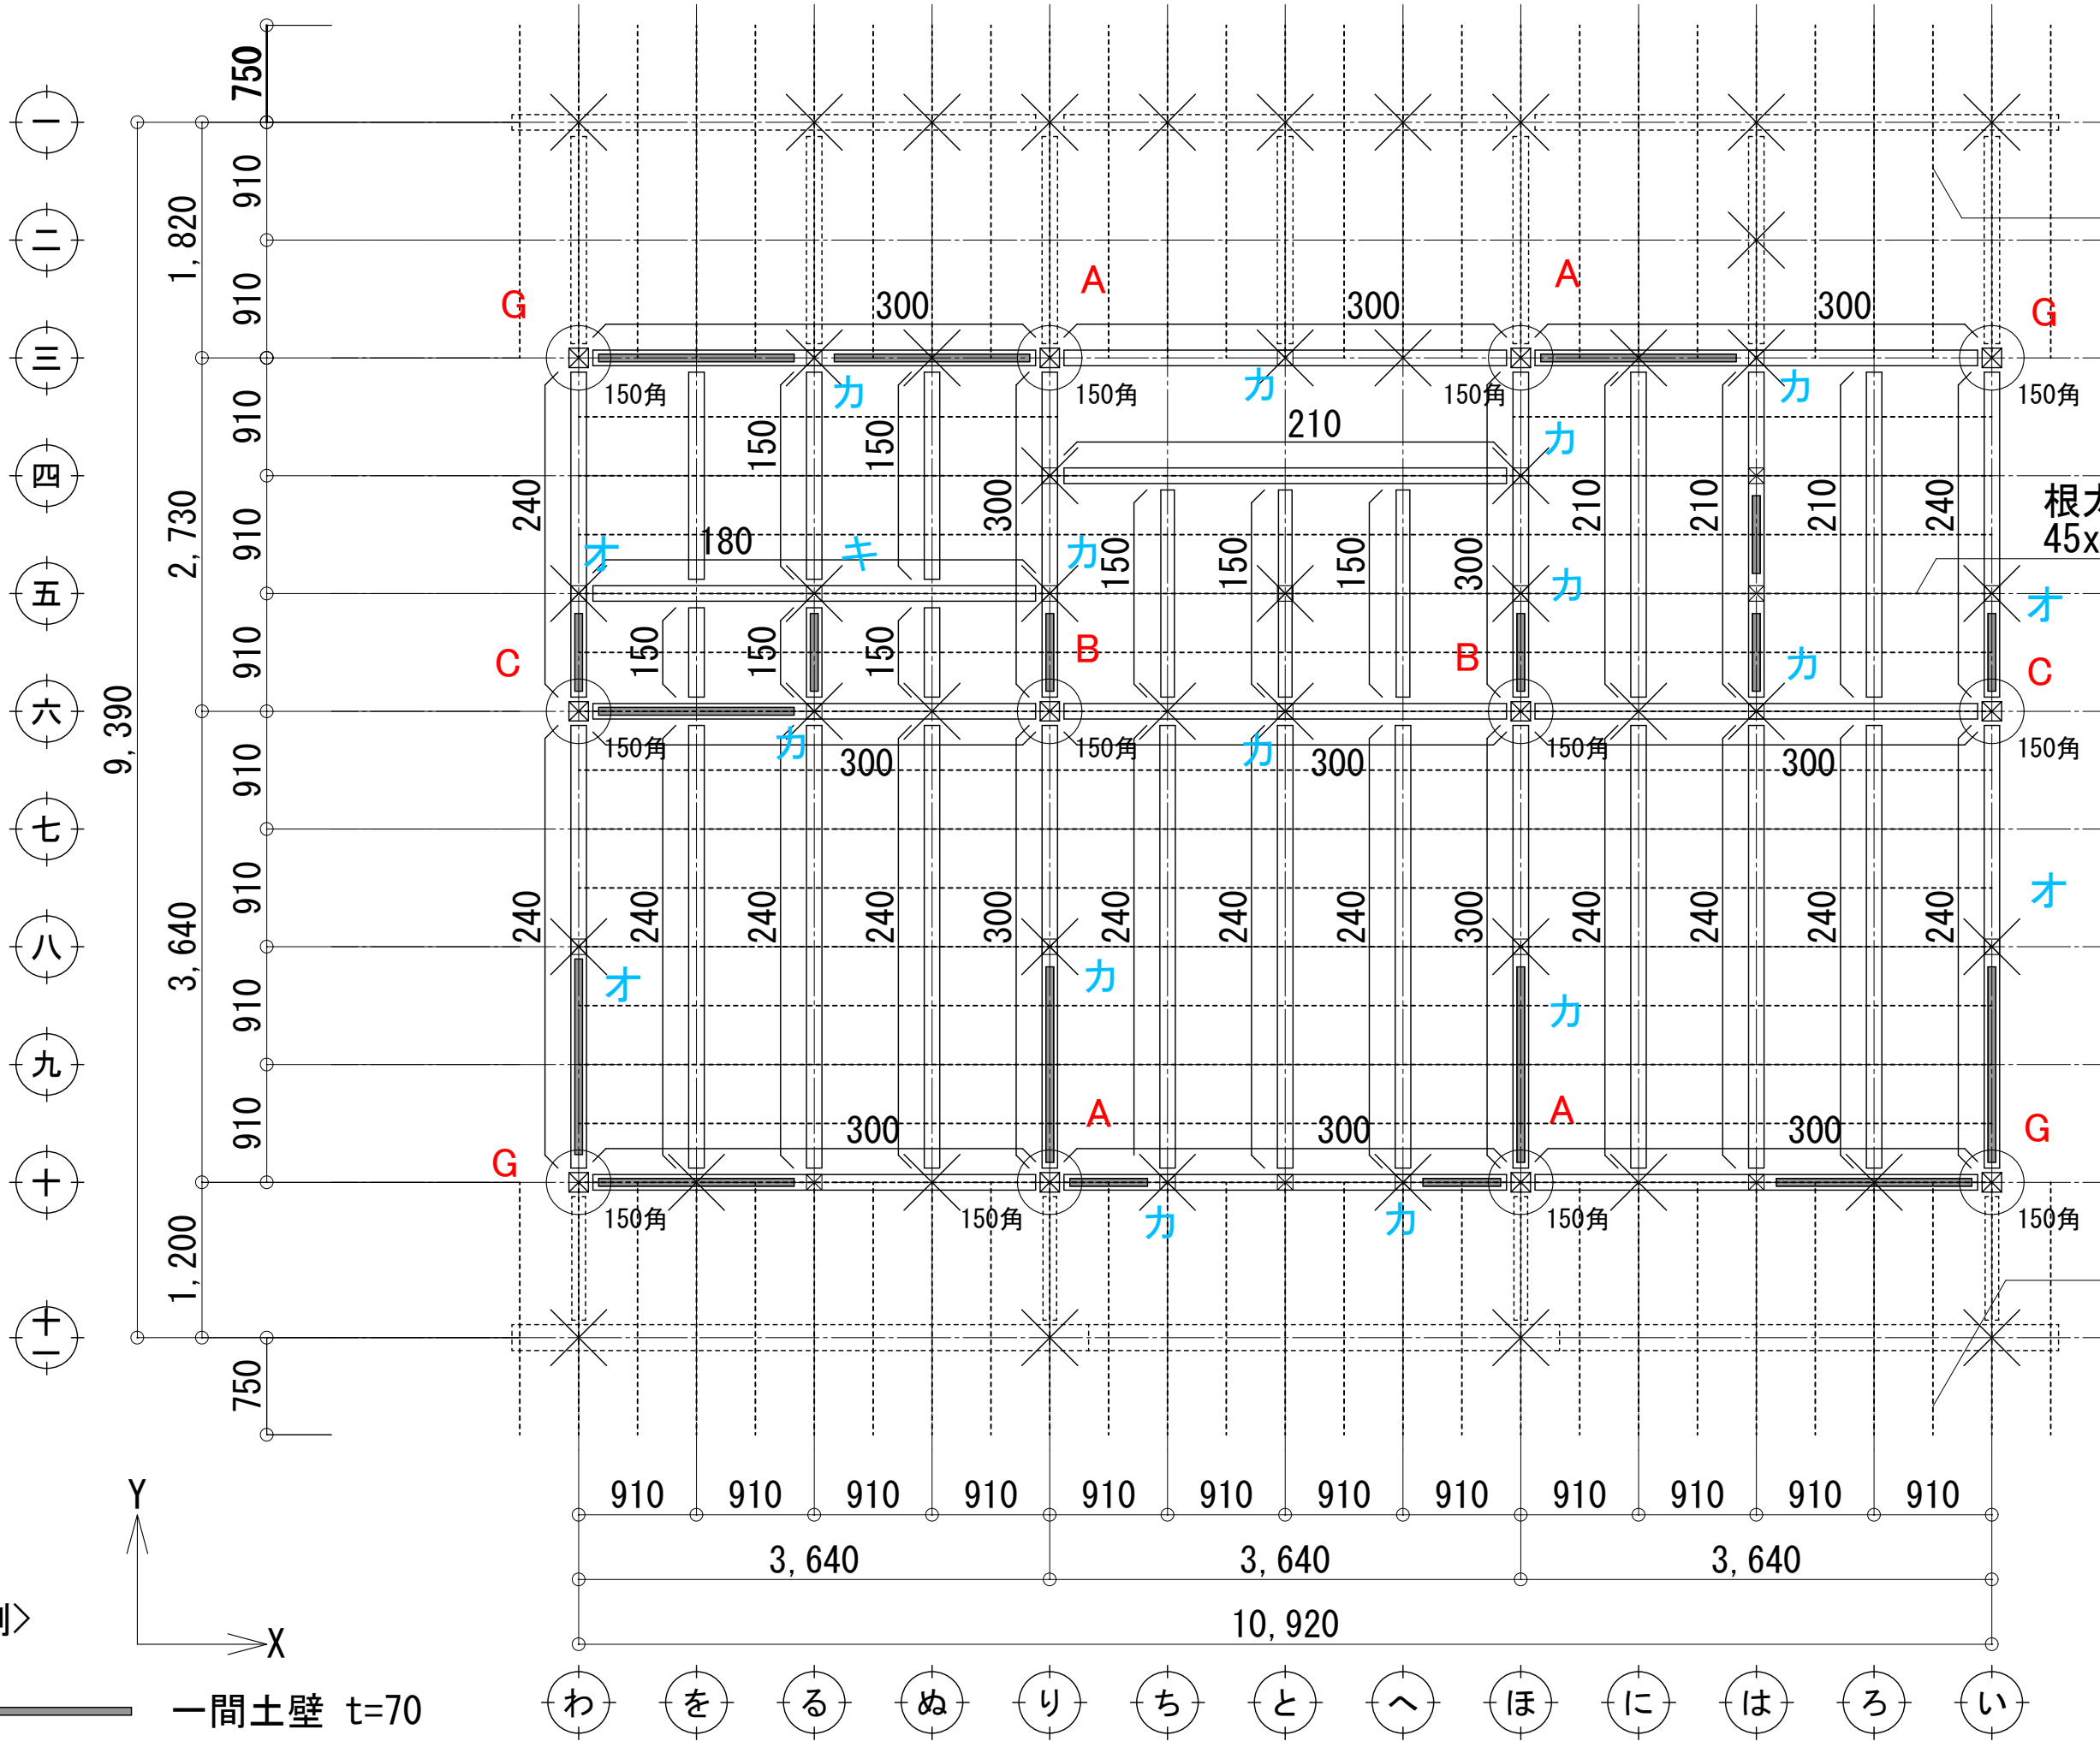

下屋  
垂木: 45x90-@455


根太  
45x120-@455 (半欠き)

下屋  
垂木: 45x90-@455

<凡例>

- 一間土壁 t=70
- 半間土壁 t=70

2階床伏図 (A3でい印刷した場合 1/50)

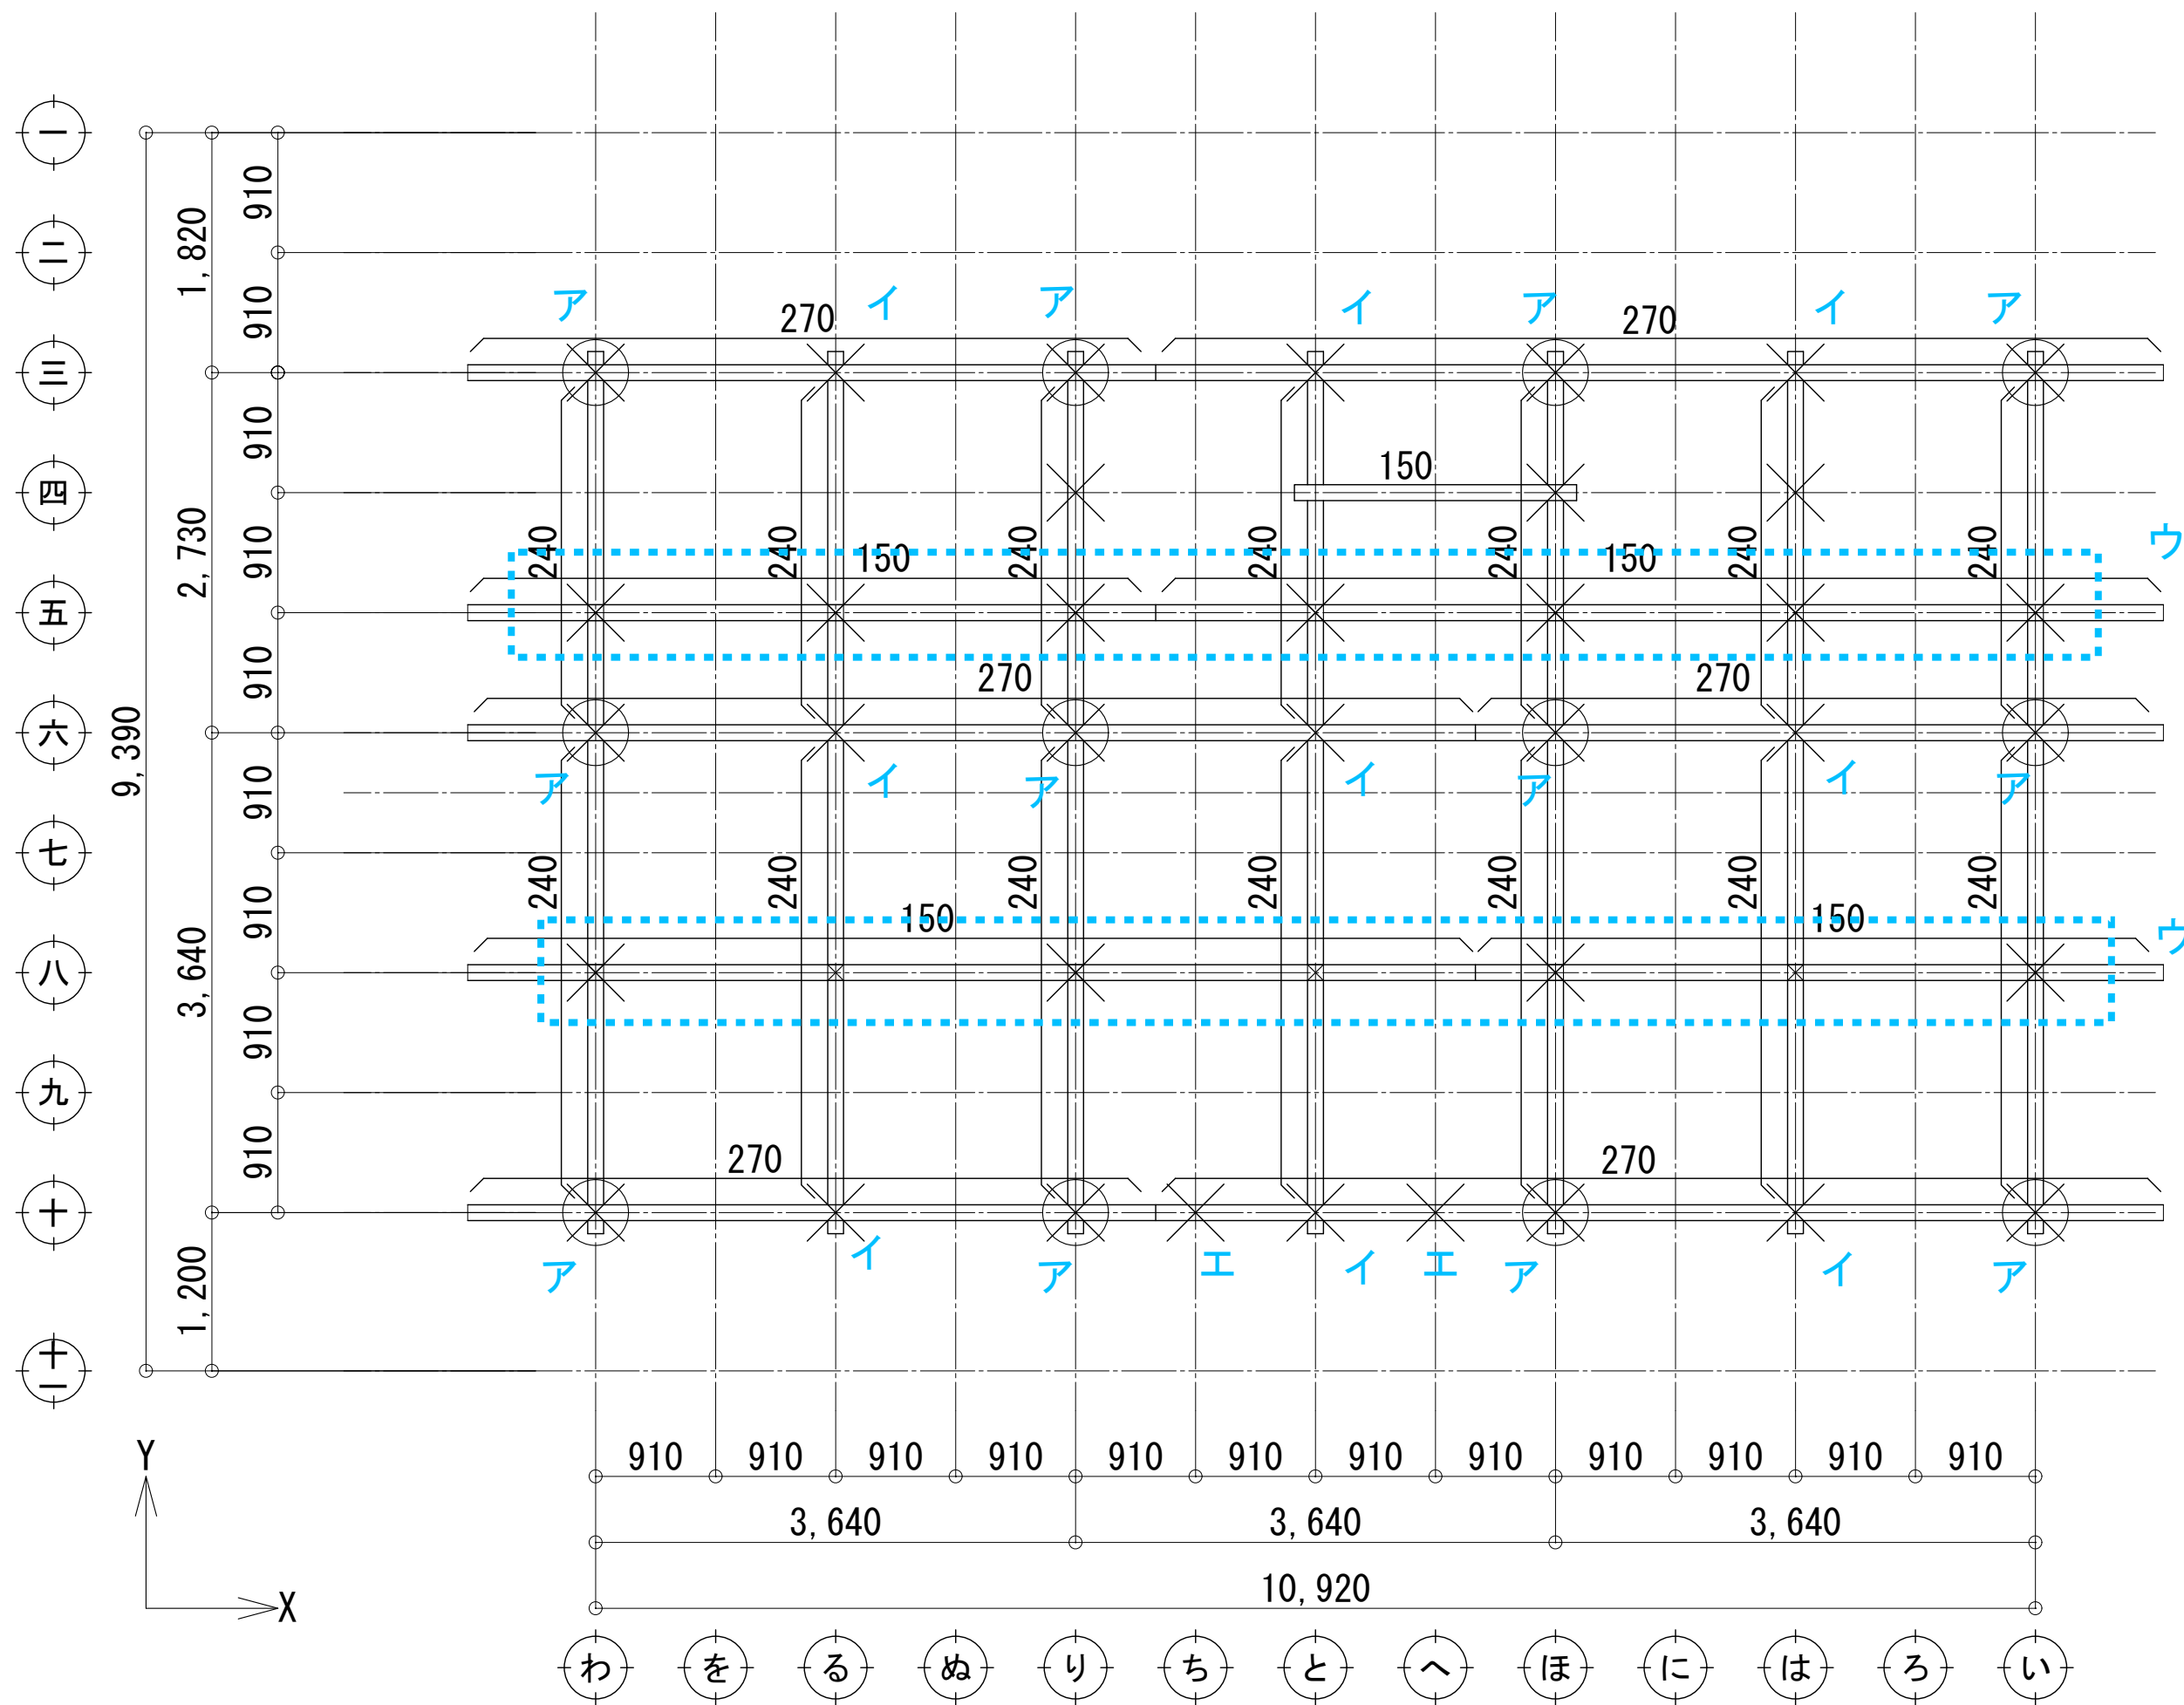

小屋伏図 1 (A3で印刷した場合 1/50)