



ア 小屋 柱頂部 二重ほぞ差し

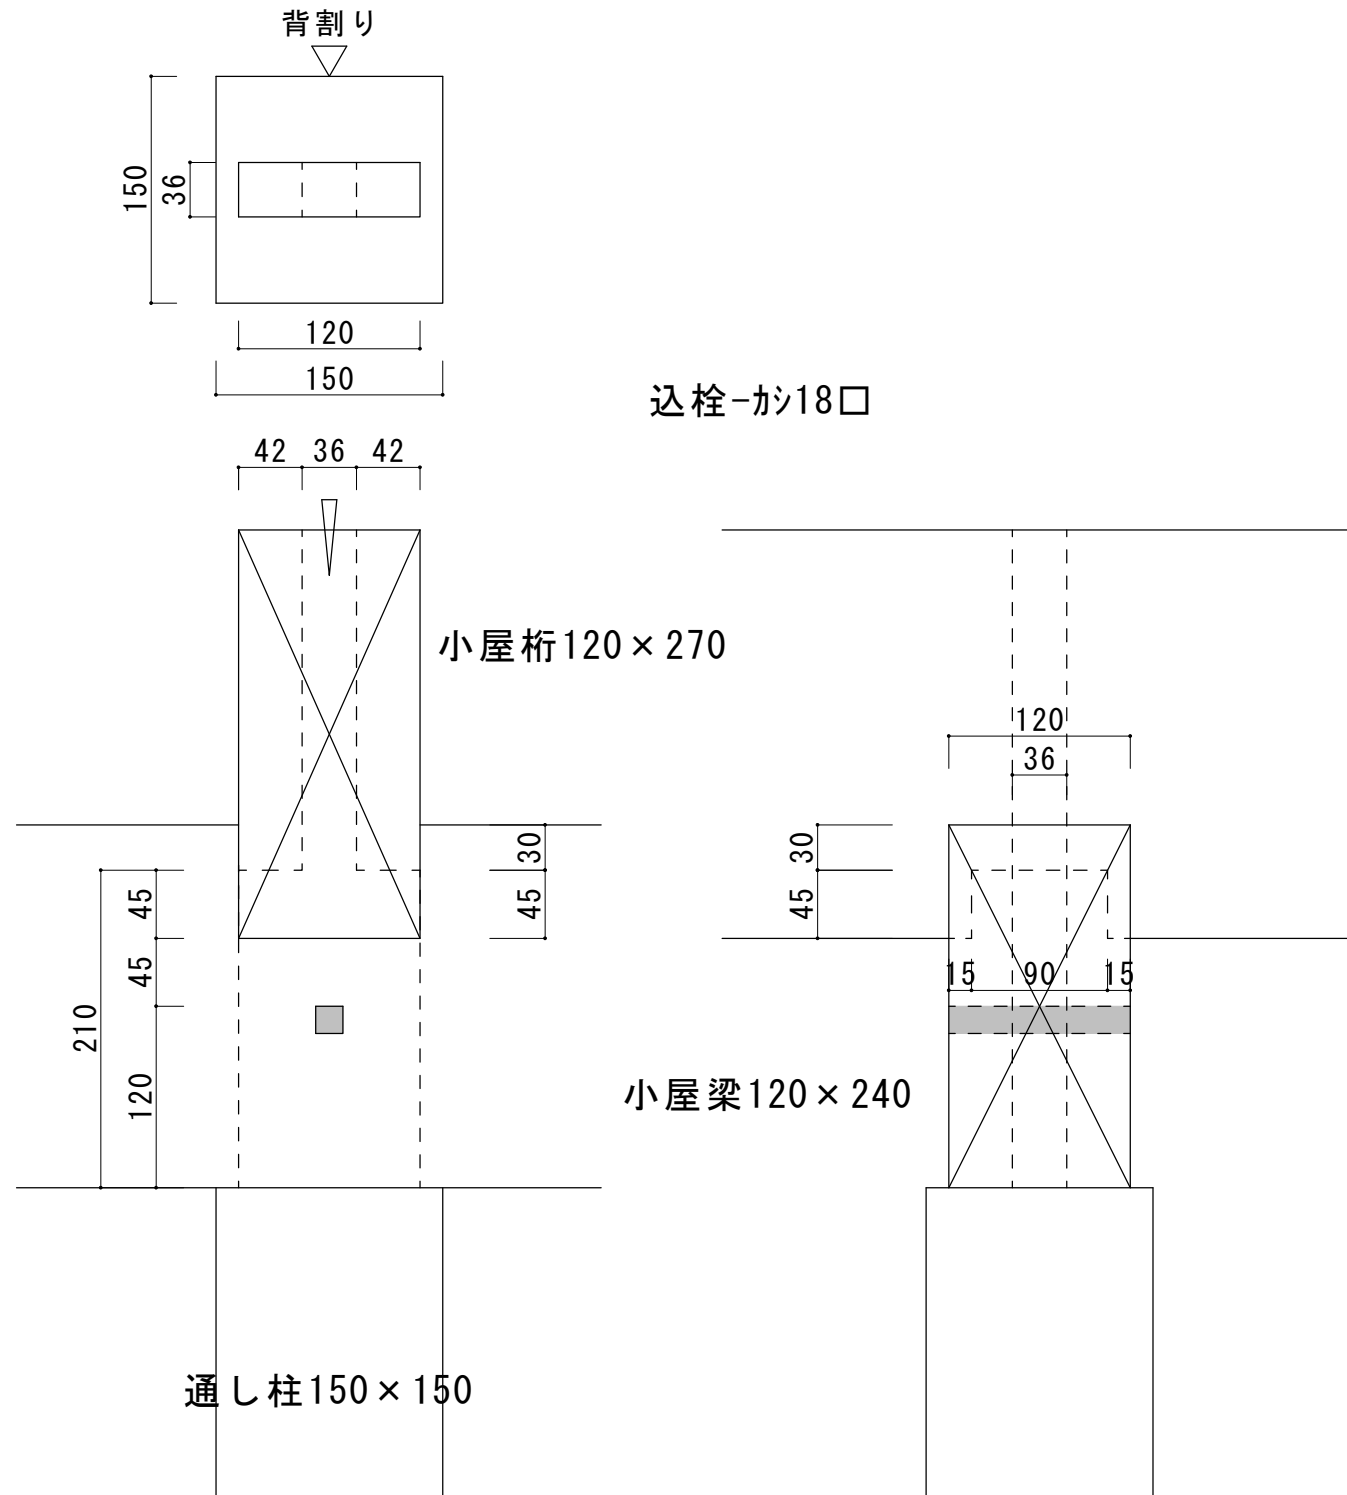


イ・ウ 小屋 柱頂部 二重ほぞ差し

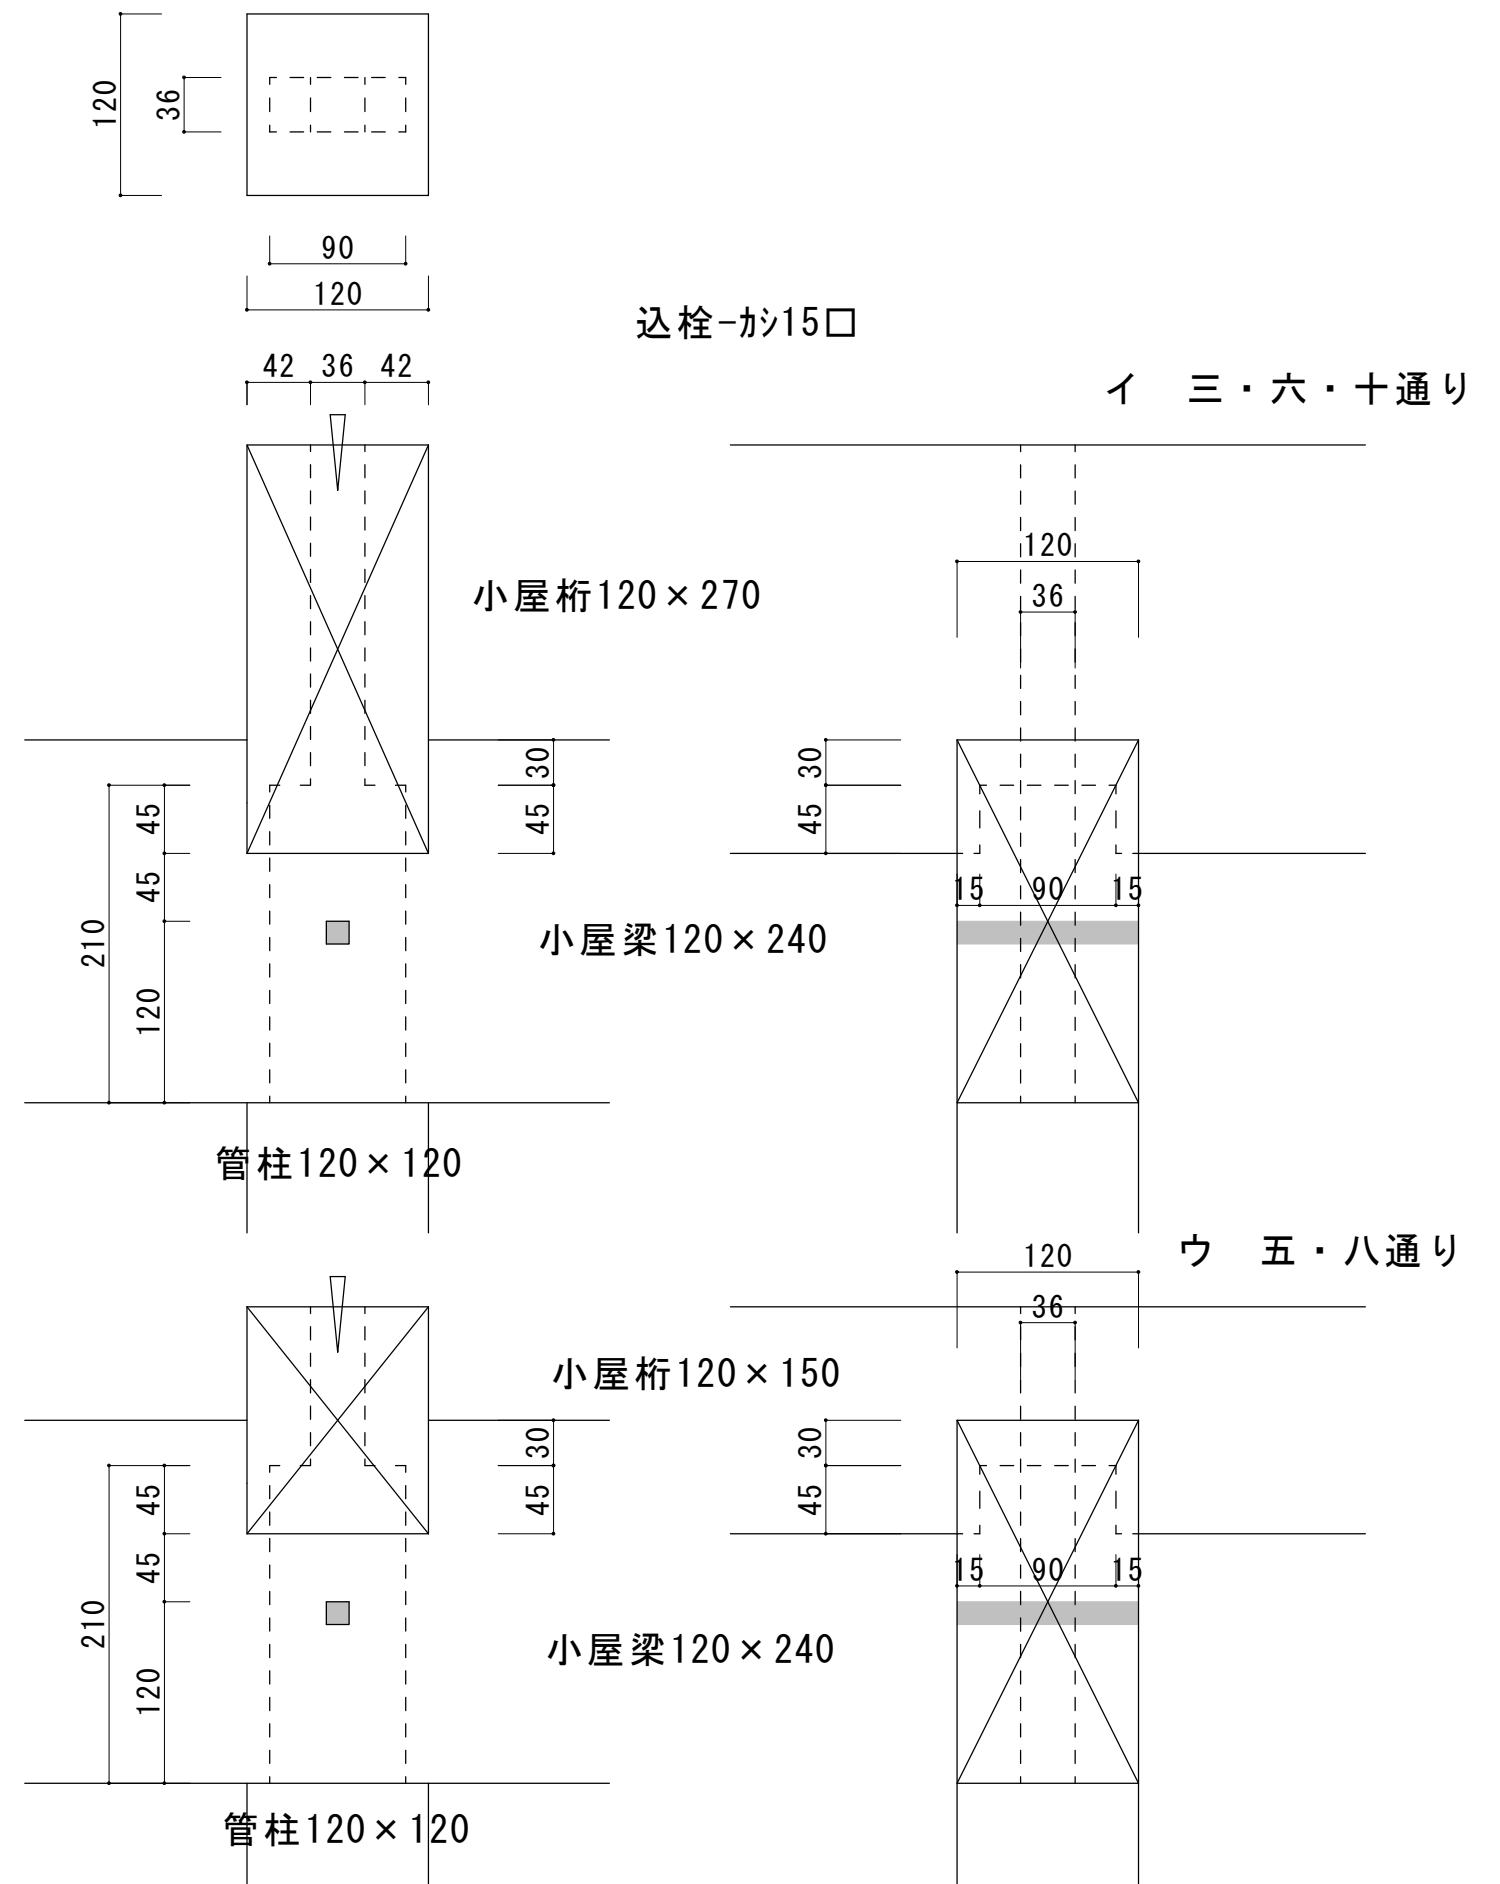


A 3 で印刷した場合 縮尺 1 / 5


エ 小屋 柱頂部 ほぞ差し

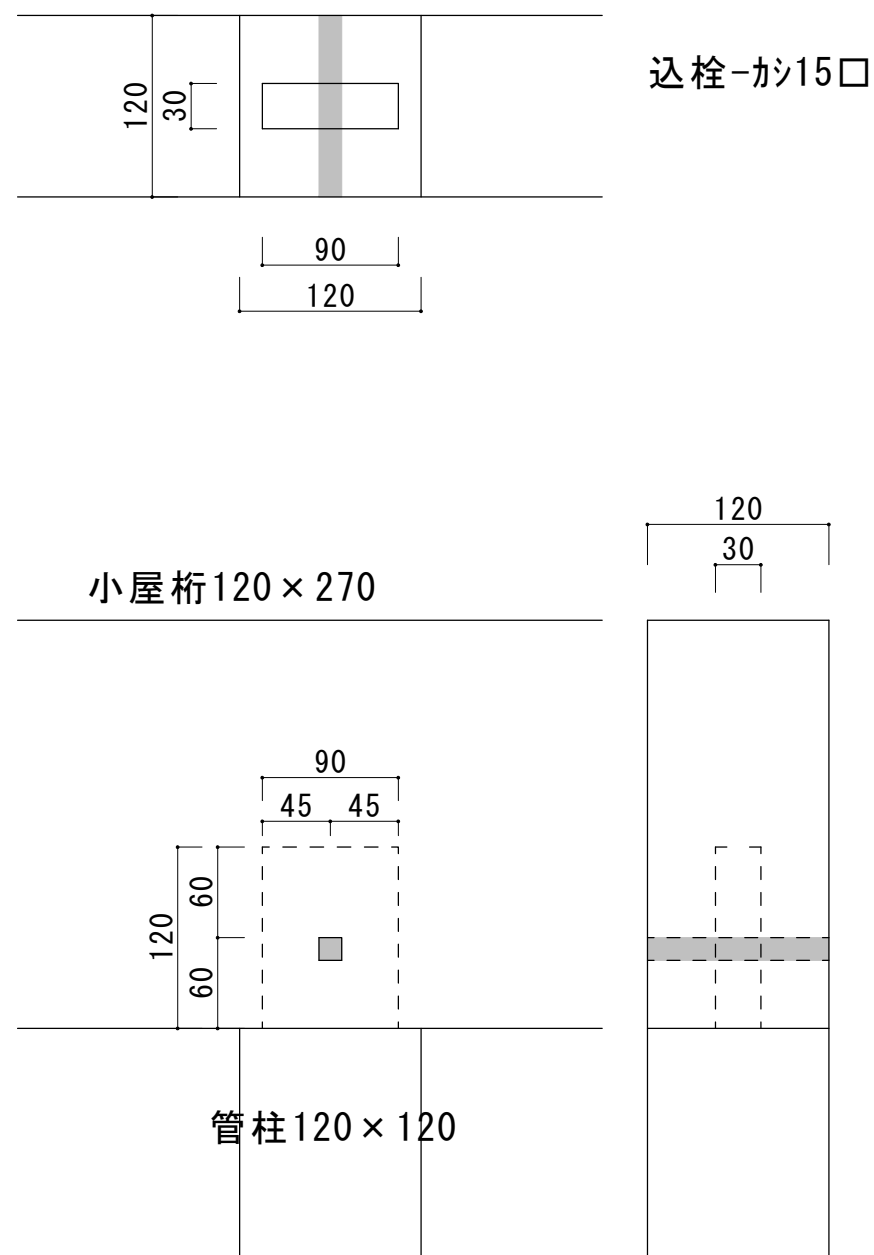


オ 2階床 柱端部 ほぞ差し
上下に柱

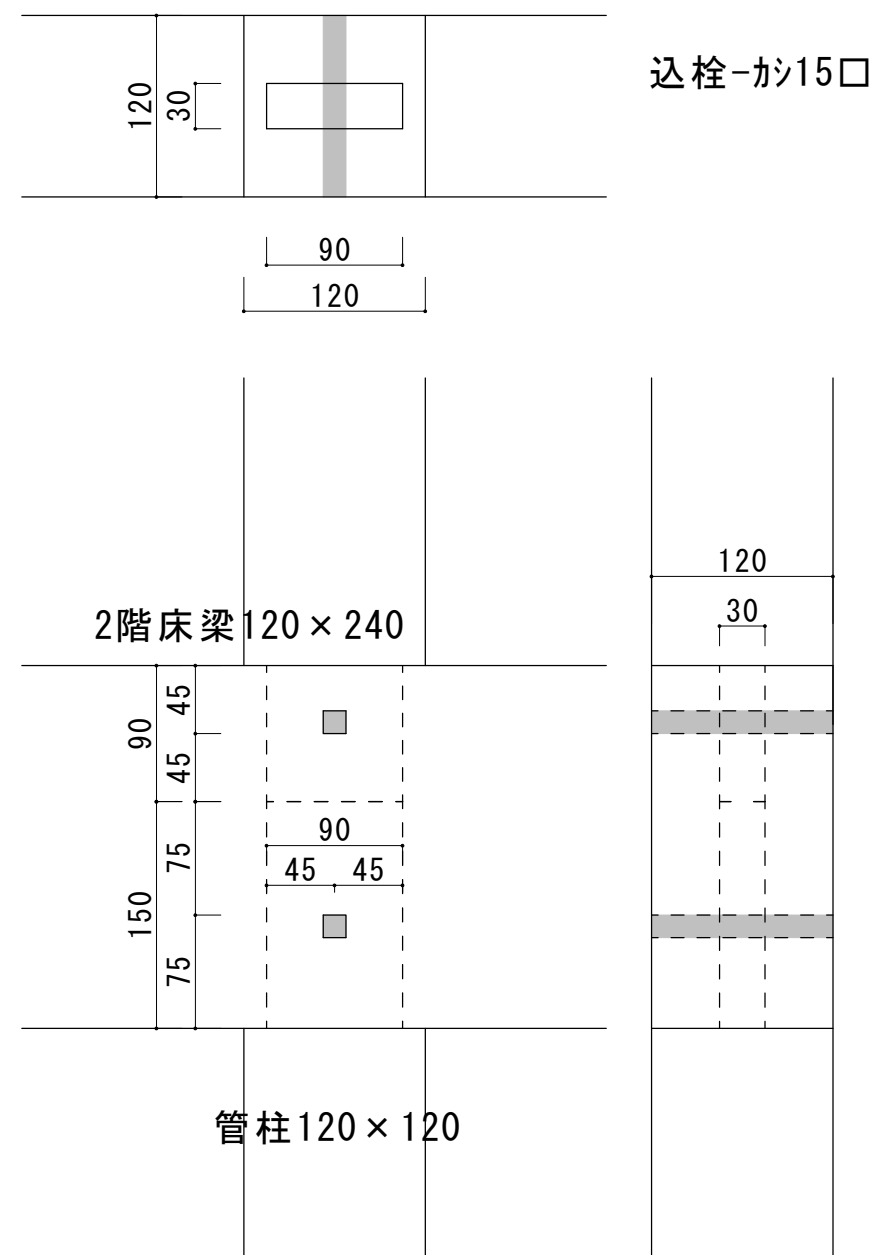

カ 2階床 柱端部 ほぞ差し
上下に柱

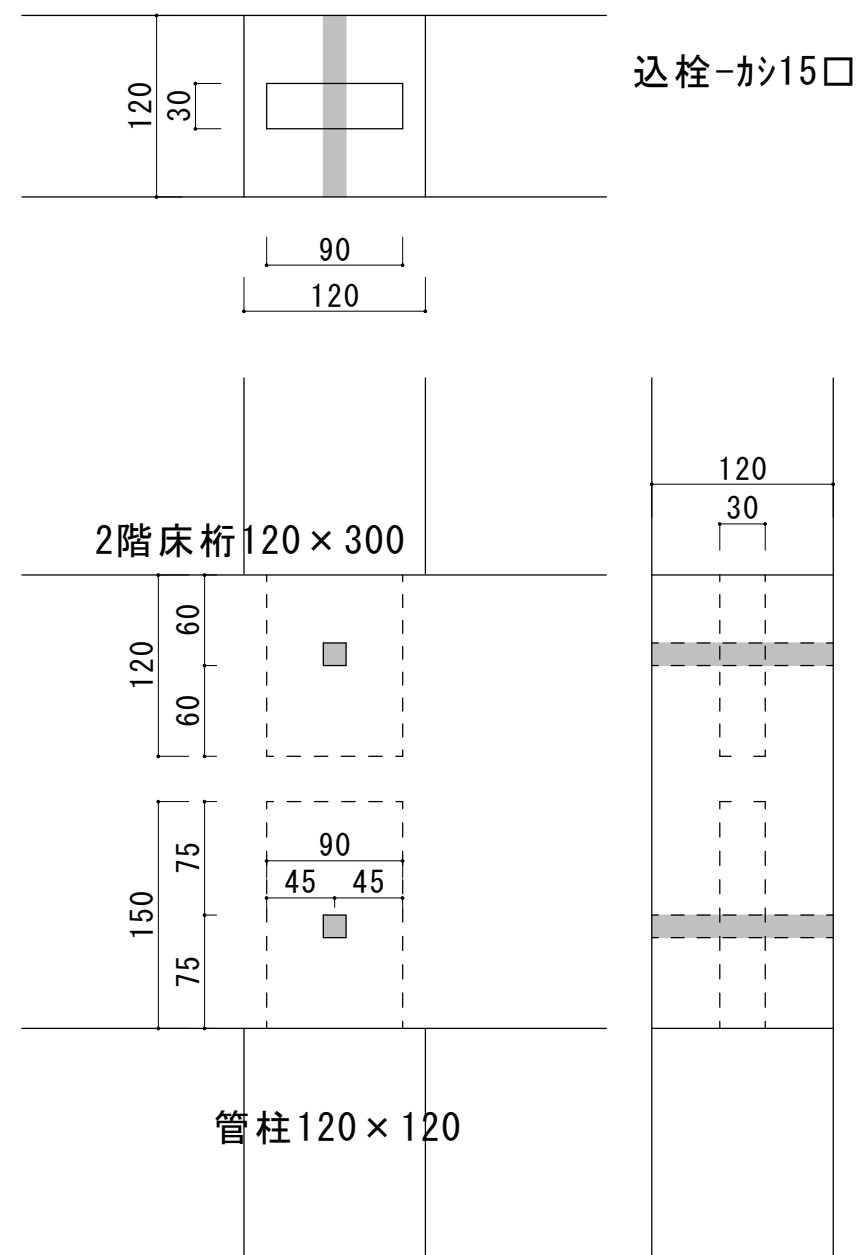


キ 2階床・1階床 柱端部 ほぞ差し

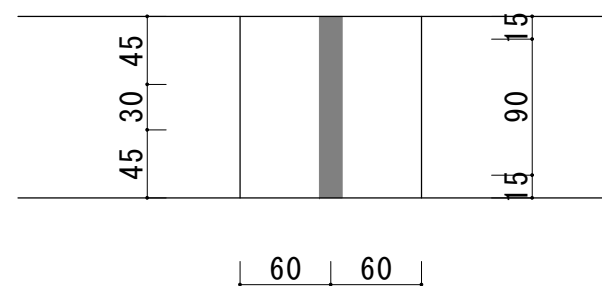

込栓-か15口


管柱120×120

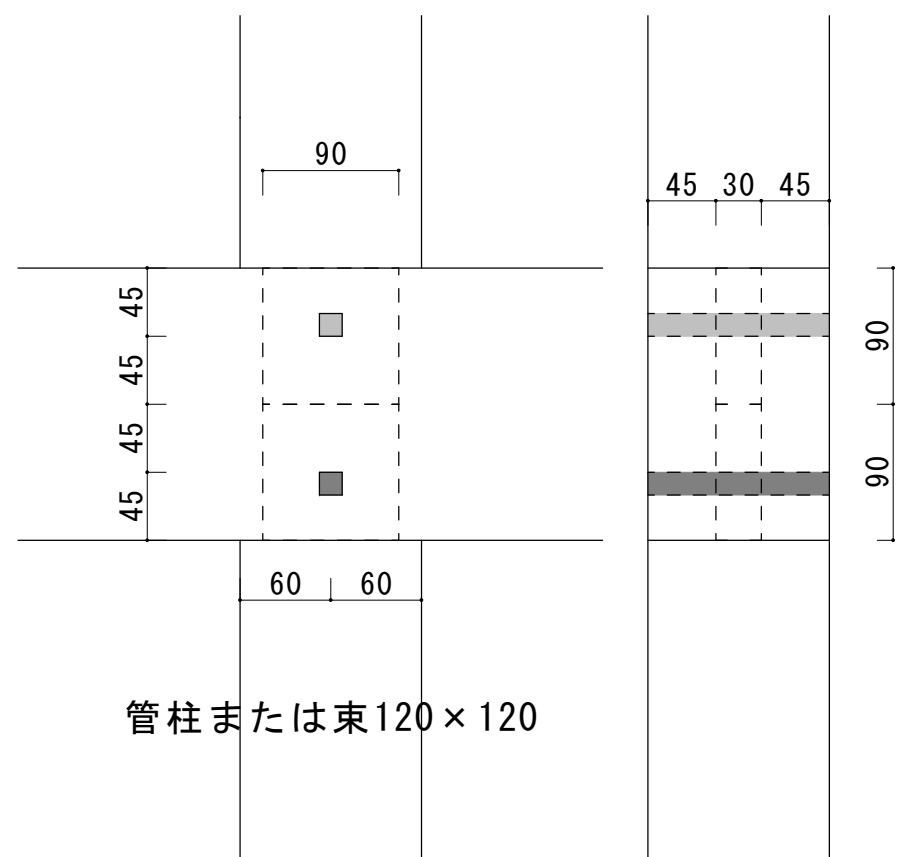

足固め・梁120×180


管柱または束120×120

ク 下屋 柱頂部 ほぞ差し

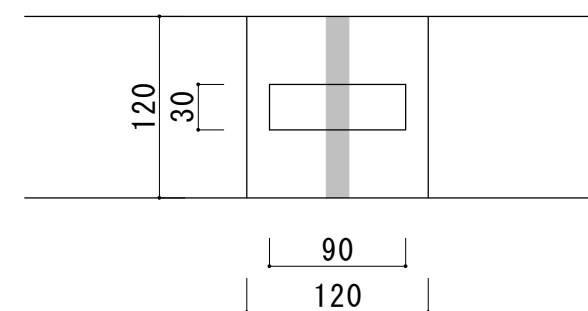

込栓-か15口


管柱120×120

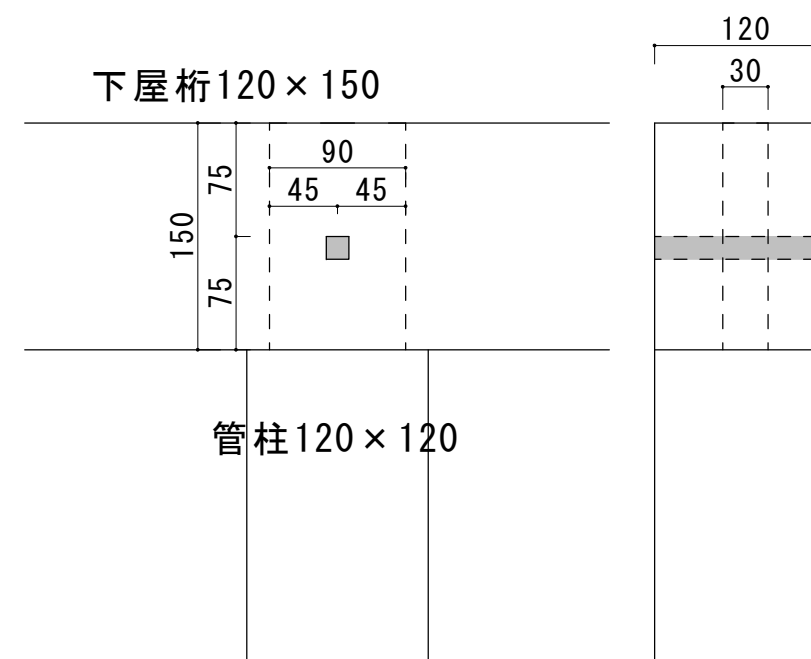

下屋桁120×150


管柱120×120

ケ まぐさ端部 片方 ほぞ差し

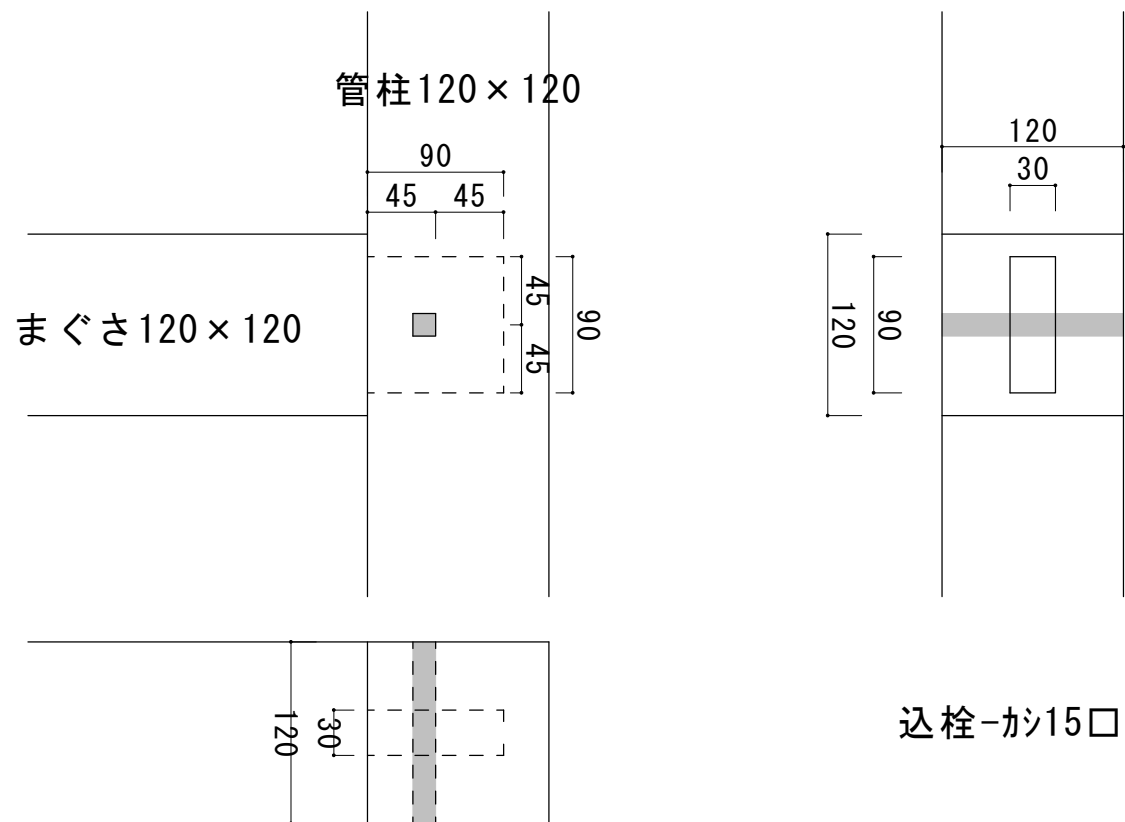


サ まぐさ端部 片方 ほぞ差し

A 3 で印刷の場合 縮尺 1 / 5

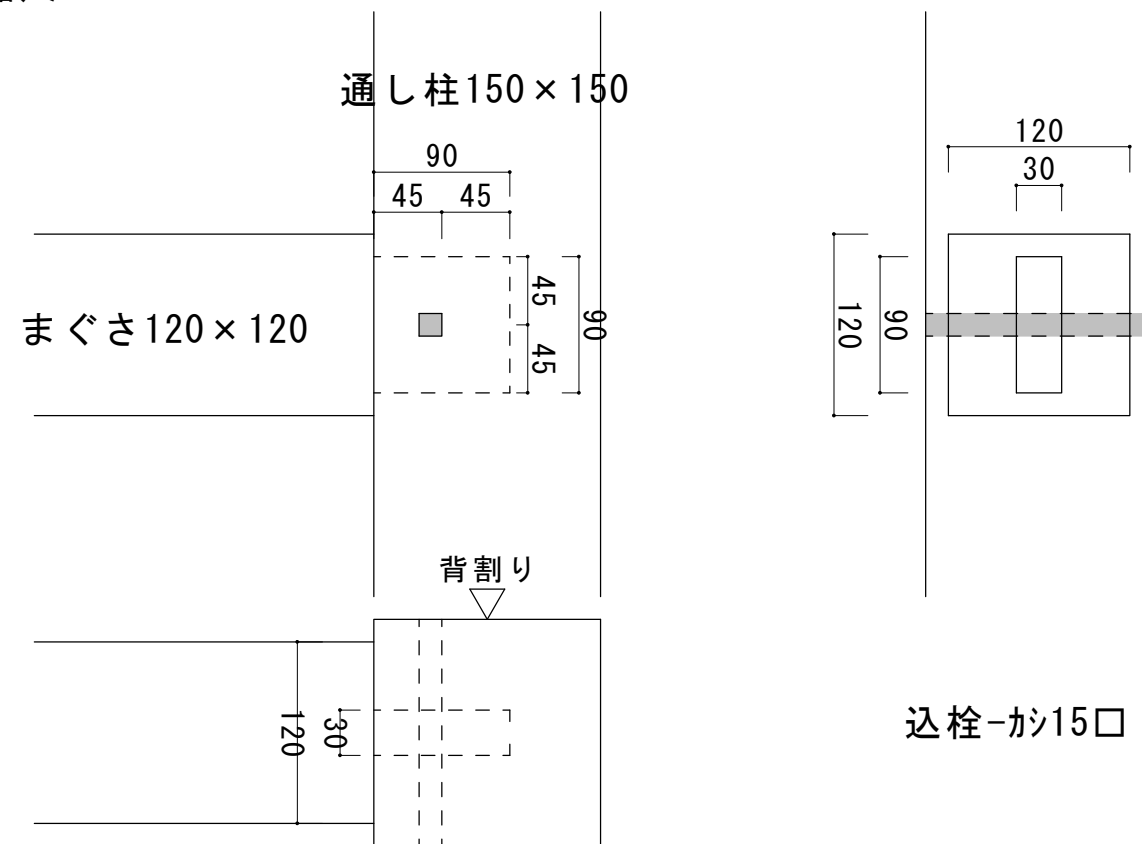

コ まぐさ端部 両方 ほぞ差し

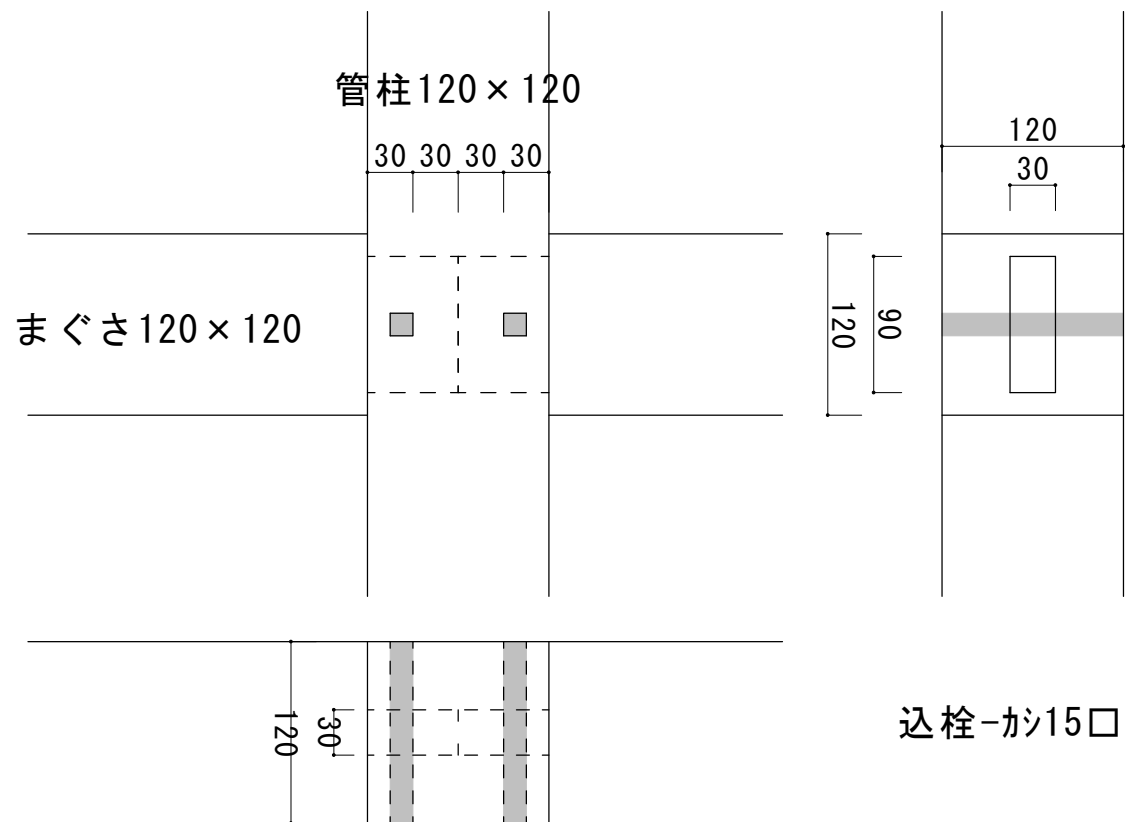

シ まぐさ端部 両方 ほぞ差し

